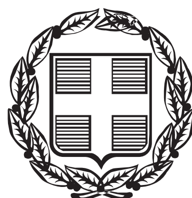


ΕΦΗΜΕΡΙΣ ΤΗΣ ΚΥΒΕΡΝΗΣΕΩΣ

ΤΗΣ ΕΛΛΗΝΙΚΗΣ ΔΗΜΟΚΡΑΤΙΑΣ

ΤΕΥΧΟΣ ΤΕΤΑΡΤΟ **Αρ. Φύλλου 463**

6 Οκτωβρίου 2014

ΑΠΟΦΑΣΕΙΣ

Αριθμ. 34917/1121

Επικύρωση καθορισμού οριογραμμών τμημάτων υδατορεμάτων στην Λ.Κ. Βέργας της Δ.Ε. Καλαμάτας του Δήμου Καλαμάτας της Π.Ε. Μεσσηνίας.

Ο ΓΕΝΙΚΟΣ ΓΡΑΜΜΑΤΕΑΣ
ΑΠΟΚΕΝΤΡΩΜΕΝΗΣ ΔΙΟΙΚΗΣΗΣ
ΠΕΛΟΠΟΝΝΗΣΟΥ, ΔΥΤΙΚΗΣ ΕΛΛΑΔΟΣ ΚΑΙ ΙΟΝΙΟΥ

Έχοντας υπόψη τις ακόλουθες διατάξεις και λοιπά έγγραφα:

1. Τις διατάξεις των άρθρων 5, 6 και 8 του Ν.3200/1955 «Περί Διοικητικής Αποκέντρωσης».

2. Τις διατάξεις του Ν.2853/16-7-1922 «Περί υδραυλικών εν γένει έργων και αστυνομεύσεως των Δημοσίων Υδάτων», όπως αυτές τροποποιήθηκαν με τις αντίστοιχες του Ν.Δ. 10/29.12.1923 και κωδικοποιήθηκαν από τις διατάξεις του Π.Δ. 18/21.3.1924. (ΦΕΚ 61Α).

3. Τις διατάξεις της υπ' αριθμ 3046/304/03-02-89 απόφασης του Αναπληρωτή Υπουργού Περιβάλλοντος Χωροταξίας και Δημοσίων Έργων: «Κτιριοδομικός Κανονισμός» και ειδικότερα τις διατάξεις του άρθρου 6 αυτού σχετικά με τη δόμηση κοντά σε ρέματα, όπως ισχύει σήμερα.

4. Τις διατάξεις του Ν.3010/25-4-2002 (Α΄ 91): «Εναρμόνιση του Ν.1650/1986 με τις οδηγίες 97/11 ΕΕ και 96/61 ΕΕ» και ειδικότερα τις διατάξεις του άρθρου 5 αυτού: «Διαδικασία Οριοθέτησης και ρυθμίσεις θεμάτων για τα υδατορέματα».

5. Τις διατάξεις του Ν.4258/2014 (ΦΕΚ 94Α΄/14-4-2014) «Διαδικασία οριοθέτησης και ρυθμίσεις θεμάτων για τα υδατορέματα - ρυθμίσεις πολεοδομικής νομοθεσίας και άλλες διατάξεις»

6. Τις οικίες διατάξεις του Ν.2508/1997 (ΦΕΚ 124Α΄/13.6.1997): «Βιώσιμη Οικιστική Ανάπτυξη των πόλεων και οικισμών της χώρας και άλλες διατάξεις».

7. Τις οικίες διατάξεις του Ν.2690/1999 (ΦΕΚ 45Α΄/1999): «Κύρωση Κώδικα Διοικητικής Διαδικασίας και άλλες διατάξεις».

8. Τα οριζόμενα στην υπ' αριθμ. 19664/20.12.2001 απόφαση του Γενικού Γραμματέα Περιφέρειας Πελοποννήσου «περί Αρμοδιότητος Κρατικού Οργάνου» .

9. Τις διατάξεις του Ν.3852/2010 «Νέα Αρχιτεκτονική της Αυτοδιοίκησης και της Αποκεντρωμένης Διοίκησης - Πρόγραμμα Καλλικράτης (ΦΕΚ 87/Α/2010)

10. Τις διατάξεις του Π.Δ. 139/2010 «Οργανισμός της Αποκεντρωμένης Διοίκησης Πελ/σου, Δυτικής Ελλάδας και Ιονίου (ΦΕΚ 232Α/2010)

11. Την υπ' αριθμ. ΓΓ 15649/1522/1-3-11 (ΦΕΚ Β΄ 491) "Μεταβίβαση δικαιώματος υπογραφής «Με εντολή Γενικού Γραμματέα» στον προϊστάμενο της Γενικής Δ/νσης και στους προϊσταμένους των Υπηρεσιών της Γενικής Δ/νσης Χωροταξικής και Περιβαλλοντικής Πολιτικής της Αποκεντρωμένης Διοίκησης Πελοποννήσου, Δυτικής Ελλάδος και Ιονίου".

12. Την Τεχνική Έκθεση και τα εννέα (9) τοπογραφικά και υψομετρικά διαγράμματα κλίμακας 1: 500 (2.1 - 2.2 - 2.3 - 2.4 - 2.5 - 2.6 - 2.7 - 2.8 - 2.9), καθορισμού οριογραμμών τμημάτων υδατορεμάτων στην Δ.Κ. Βέργας της Δ.Ε. Καλαμάτας του Δήμου Καλαμάτας της Π.Ε. Μεσσηνίας, τα οποία συντάχθηκαν τον Ιανουάριο του 2014 από την Τοπογράφο Μηχανικό Αλεξοπούλου Ελένη & ελέγχθηκαν και θεωρήθηκαν στις 10/3/2014 από την Δ/νση Τεχνικών Έργων της Π.Ε. Μεσσηνίας της Περιφέρειας Πελοποννήσου.

13. Την σύμφωνη γνώμη του Δήμου Καλαμάτας, όπως διατυπώθηκε στην υπ' αριθμ. 513/2013 απόφαση του.

14. Την με αριθμό 2836/10-3-2014 (ΟΡΘΗ ΕΠΑΝΑΛΗΨΗ της 6-5-2014) γνωμοδότηση -εισήγηση της Δ/νσης Τεχνικών Έργων της Π.Ε. Μεσσηνίας της Περιφέρειας Πελοποννήσου, σχετικά με τον καθορισμό οριογραμμών τμημάτων υδατορεμάτων στην Δ.Κ. Βέργας της Δ.Ε. Καλαμάτας του Δήμου Καλαμάτας της Π.Ε. Μεσσηνίας, αποφασίζουμε:

Την επικύρωση του καθορισμού οριογραμμών τμημάτων υδατορεμάτων στην Δ.Κ. Βέργας της Δ.Ε. Καλαμάτας του Δήμου Καλαμάτας της Π.Ε. Μεσσηνίας, οριζομένων με τα σημεία:

- Ρέμα (Α) (σχ. 2.1): Α1, Α2, ... Α9, Α10 (αριστερά) και Δ1, Δ2, ... Δ9, Δ10 (δεξιά)
- Ρέμα Αγίας Σιών (σχ. 2.2): Α51, Α52, ... Α124, Α125 (αριστερά) και Δ51, Δ52, ... Δ118, Δ119 (δεξιά)
- Ρέμα Λιακούνη (σχ. 2.3): Α151, Α152, ... Α199, Α200 (αριστερά) και Δ151, Δ152, ... Δ191, Δ192 (δεξιά)
- Ρέμα Λαγκάδι της Καλογριάς (σχ. 2.4): Α201, Α202, ... Α209, Α210 (αριστερά) και Δ201, Δ202, ... Δ207, Δ208 (δεξιά)


● Ρέμα Πούντας (σχ. 2.4): Α250, Α251, ... Α333, Α334 (αριστερά) και Δ250, Δ251, ... Δ312, Δ313 (δεξιά)
● Ρέμα Αγριλιάς (σχ. 2.5): Α351, Α352, ... Α425, Α426 (αριστερά) και Δ351, Δ352, ... Δ407, Δ408 (δεξιά)
● Ρέμα Κατρολάγγαδο (σχ. 2.6): Α451, Α452, ... Α522, Α523 (αριστερά) και Δ451, Δ452, ... Δ529, Δ530 (δεξιά)
● Ρέμα Β (σχ. 2.7): Α551, Α552, ... Α631, Α632 (αριστερά) και Δ551, Δ552, ... Δ619, Δ620 (δεξιά)
● Ρέμα Ηρώων (σχ. 2.7): Α651, Α652, ... Α748, Α749 (αριστερά) και Δ651, Δ652, ... Δ741, Δ742 (δεξιά)
● Ρέμα Δ (σχ. 2.8): Α801, Α802, ... Α806, Α807 (αριστερά) και Δ801, Δ802, ... Δ806, Δ807 (δεξιά)
● Ρέμα Ξενοδοχείου Messinian Bay (σχ. 2.9): Α851, Α852, ... Α877, Α878 (αριστερά) και Δ851, Δ852, ... Δ889, Δ890 (δεξιά),

όπως φαίνεται στα εννέα (9) τοπογραφικά και υψομετρικά διαγράμματα κλίμακας 1: 500 (2.1 - 2.2 - 2.3 - 2.4 - 2.5 - 2.6 - 2.7 - 2.8 - 2.9) τα οποία συντάχθηκαν από την Τοπογράφο Μηχανικό Αλεξοπούλου Ελένη σύμφωνα με την Τεχνική Έκθεση που τα συνόδευε και ελέγχθηκαν και θεωρήθηκαν στις 10/3/2014 από την Δ/νση Τεχνικών Έργων της Π.Ε. Μεσσηνίας της Περιφέρειας Πελοποννήσου

Η απόφαση αυτή μαζί με τα συνημμένα τοπογραφικά και υψομετρικά διαγράμματα καθορισμού των οριογραμμών να δημοσιευθεί στην Εφημερίδα της Κυβερνήσεως.


Τρίπολη, 3 Ιουλίου 2014

Με εντολή Γενικού Γραμματέα
Αποκεντρωμένης Διοίκησης
Ο Γενικός Διευθυντής
Χωροταξικής και Περιβαλλοντικής Πολιτικής
ΔΙΟΝΥΣΙΟΣ ΠΑΝΑΓΙΩΤΟΠΟΥΛΟΣ

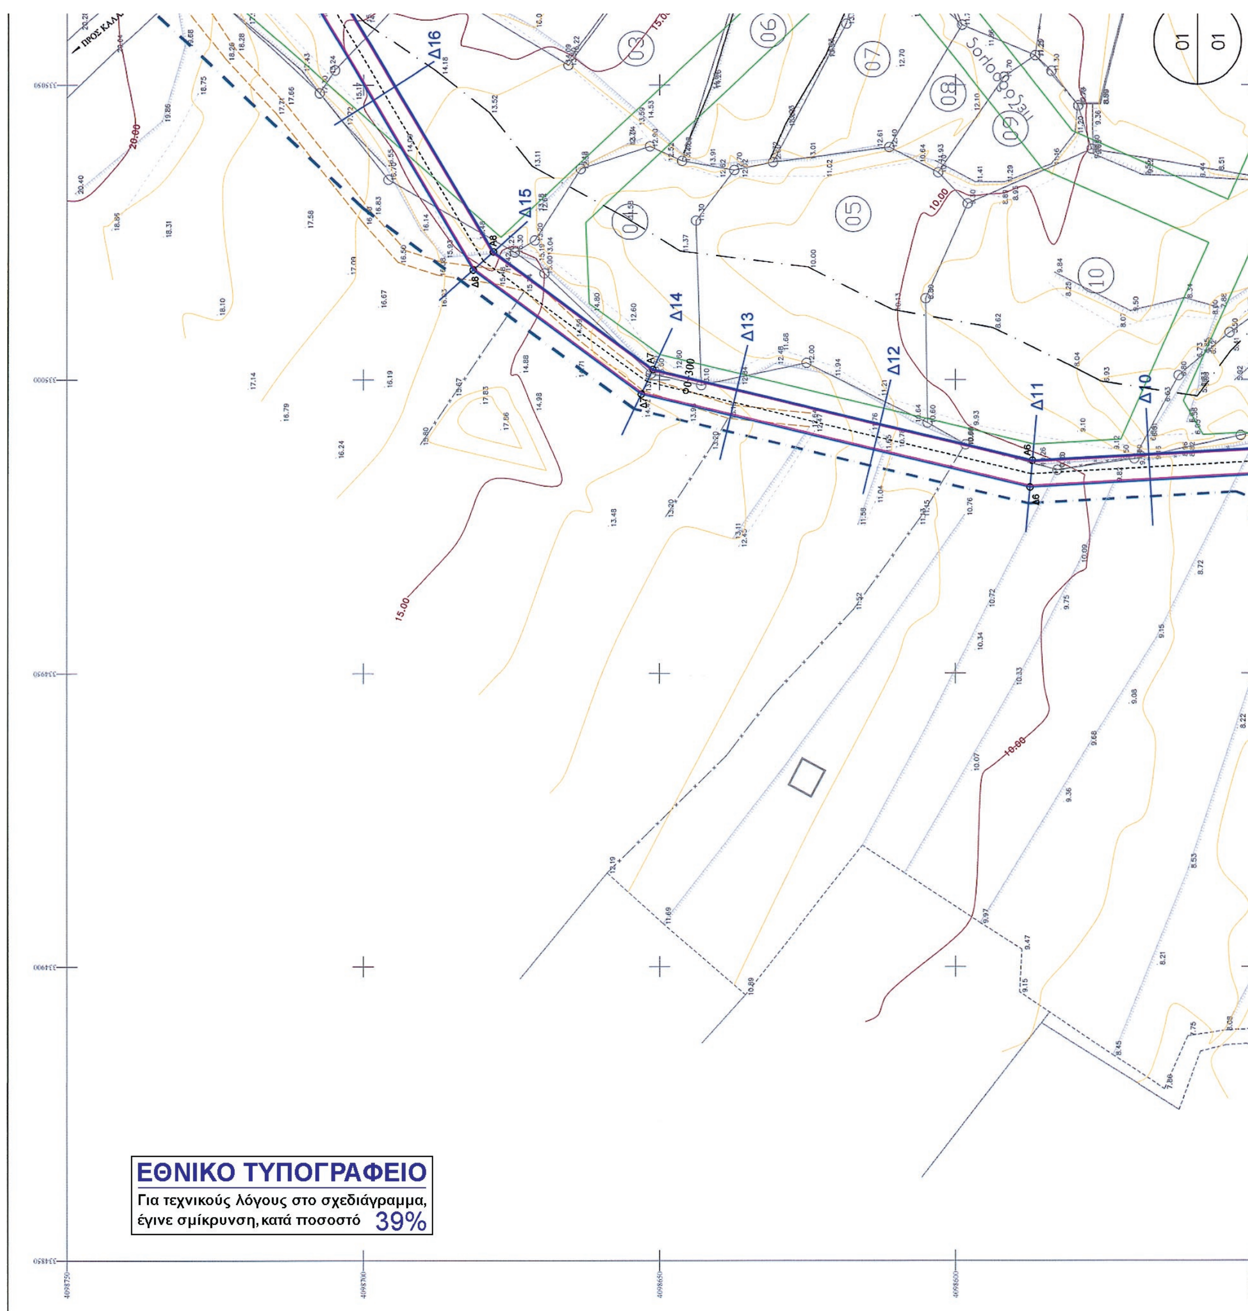

ΕΘΝΙΚΟ ΤΥΠΟΓΡΑΦΕΙΟ

Για τεχνικούς λόγους στο σχεδιάγραμμα, έγινε σμίκρυνση, κατά ποσοστό 39%

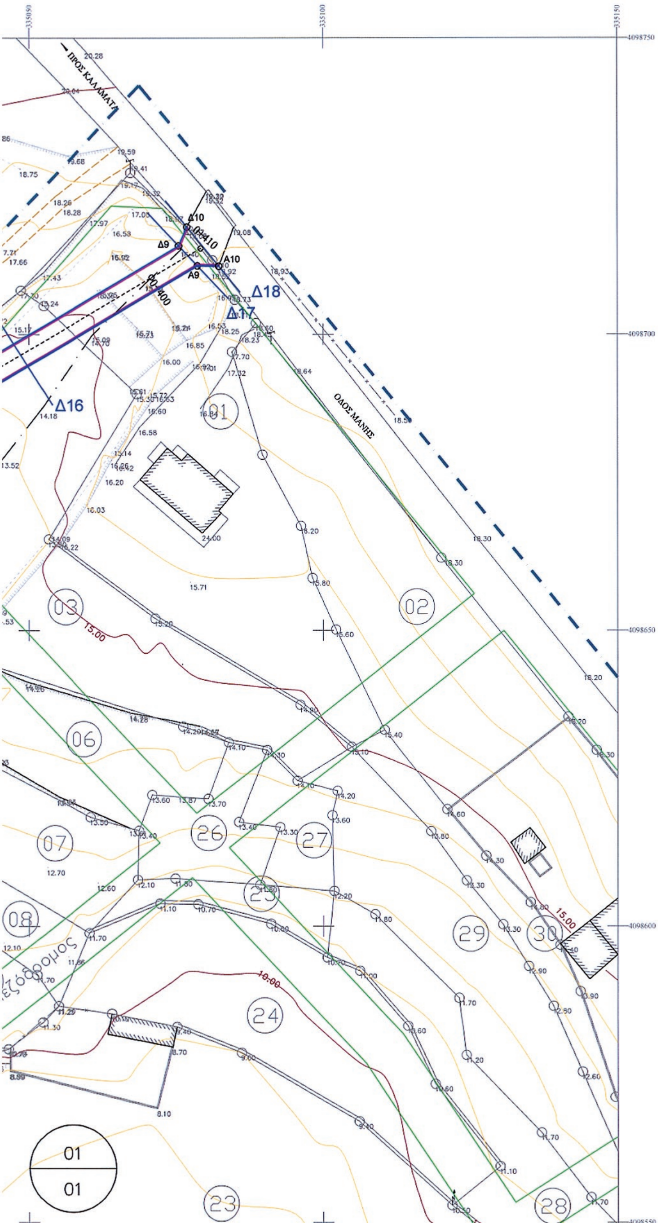

ΣΥΝΤΕΤΑΓΜΕΝΕΣ ΟΡΙΩΝ ΡΕΜΑΤΟΣ Α ΣΤΟ ΣΥΣΤΗΜΑ ΣΥΝΤΕΤΑΓΜΕΝΩΝ ΕΓΣΑ' 87


ΣΗΜΕΙΟ	X	Y	ΣΗΜΕΙΟ	X	Y	ΣΗΜΕΙΟ	X	Y
Α1	334918.880	4098358.940	Α8	335021.701	4098678.010	Δ5	334983.916	4098549.088
Α2	334924.559	4098377.776	Α9	335078.641	4098711.560	Δ6	334981.760	4098587.393
Α3	334962.534	4098477.489	Α10	335082.289	4098711.500	Δ7	334997.581	4098653.033
Α4	334970.491	4098501.211	Δ1	334912.697	4098360.950	Δ8	335018.630	4098681.424
Α5	334988.413	4098548.391	Δ2	334918.402	4098379.873	Δ9	335075.469	4098714.914
Α6	334986.290	4098586.983	Δ3	334956.469	4098479.827	Δ10	335076.859	4098718.121
Α7	335001.741	4098651.088	Δ4	334966.292	4098502.810			


ΠΙΝΑΚΑΣ ΠΑΡΟΧΘΙΩΝ ΙΔΙΟΚΤΗΣΙΩΝ ΡΕΜΑΤΟΣ (Α)


ΚΤΗΜ. ΑΡ. ΙΔΙΟΚΤΗΣΙΑΣ	ΔΙΕΥΘΥΝΣΗ ΙΔΙΟΚΤΗΣΙΑΣ	ΣΤΟΙΧΕΙΑ ΙΔΙΟΚΤΗΤΩΝ		
		Α/Α	ΟΝΟΜΑΤΕΠΩΝΥΜΟ	ΟΝΟΜΑ ΠΑΤΡΟΣ Η΄ ΣΥΖ.
0101001	ΜΑΝΗΣ	01	ΝΙΚΗΤΕΑ ΚΟΚΚΩΝΙΑ	ΔΗΜΗΤΡΙΟΣ
0101003	ΜΑΝΗΣ	01	ΝΙΚΗΤΕΑΣ ΠΑΝΑΓΙΩΤΗΣ	ΓΕΩΡΓΙΟΣ
0101004		01	ΚΟΥΡΕΤΖΗ ΕΛΕΝΗ	ΓΕΩΡΓΙΟΣ
0101005		01	ΚΑΛΟΥΔΗ ΑΓΓΕΛΙΚΗ	ΓΕΩΡΓΙΟΣ
0101010		01	ΜΑΛΑΜΑΣ	
0101011		01	ΚΟΥΛΟΥΜΒΑΚΗΣ ΓΕΩΡΓΙΟΣ	ΑΓΓΕΛΟΣ

ΥΠΟΜΝΗΜΑ

Δ12 ◎ ◎ Α14 Σημεία οριοθέτησης ρέματος

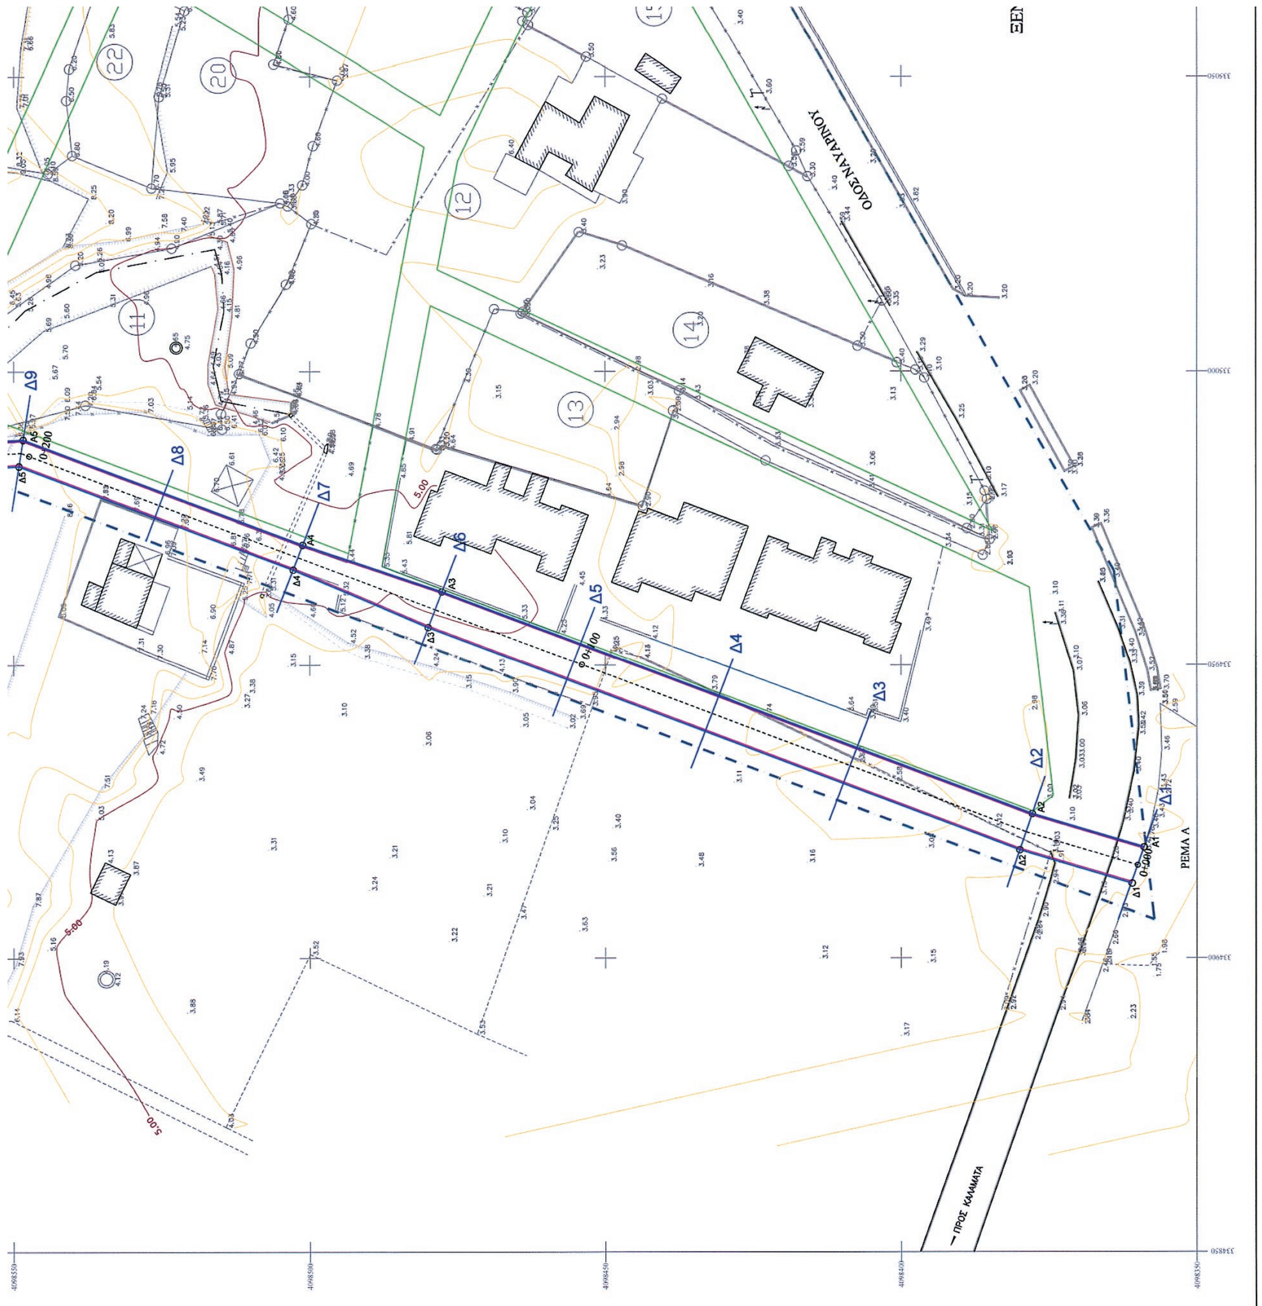
ΟΔΟΣ ΝΑΥΑΡΙΝΟΥ
ΡΕΜΑ Α
ΠΡΟΣ ΚΑΛΑΜΑΤΑ
Δ1
Δ2
Δ3
Δ4
Δ5
Δ6
Δ7
Δ8
Δ9
11
12
13
14
20
22

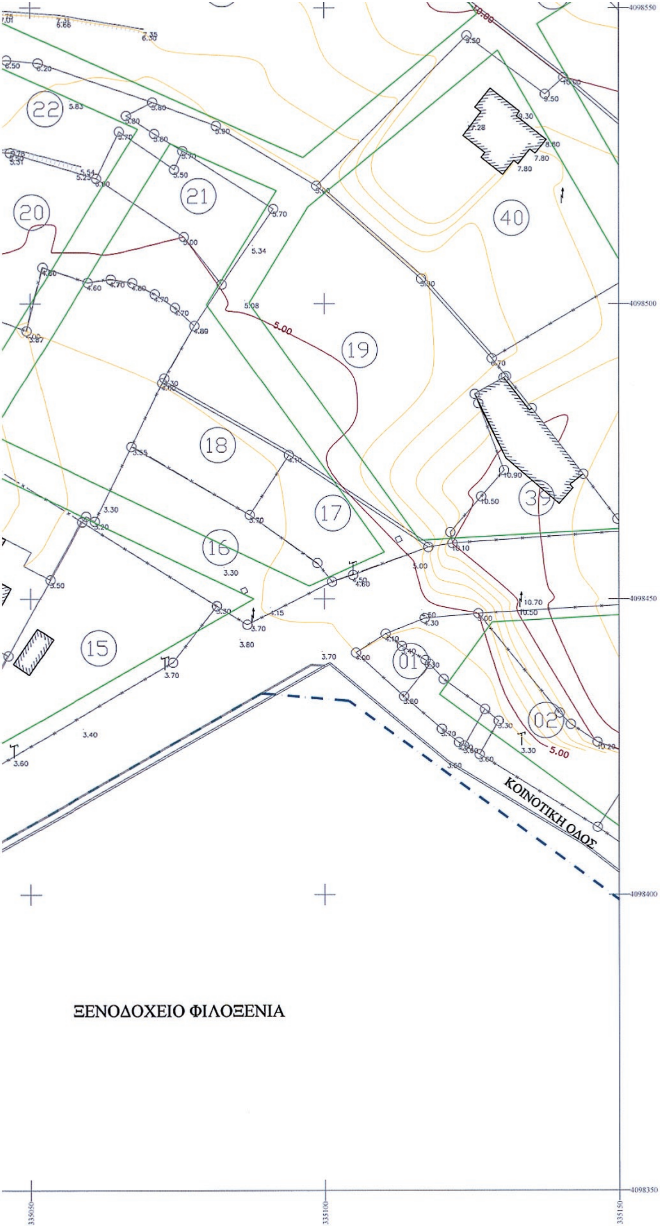

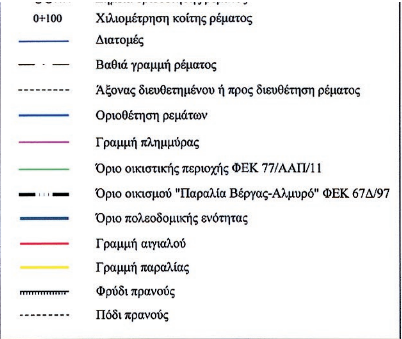

Το παρόν συνοδεύει την αριθμ. 34917/1121 απόφαση Γενικού Διευθυντή Χωροταξικής & Περιβαλλοντικής Πολιτικής

ΕΛΛΗΝΙΚΗ ΔΗΜΟΚΡΑΤΙΑ
ΔΗΜΟΣ ΚΑΛΑΜΑΤΑΣ


ΜΕΛΕΤΗ: "ΜΕΛΕΤΗ ΕΠΙΚΑΙΡΟΠΟΙΗΣΗΣ ΚΑΙ ΣΥΜΠΛΗΡΩΜΑΤΙΚΗΣ ΟΡΙΟΘΕΤΗΣΗΣ ΡΕΜΑΤΩΝ ΠΕΡΙΟΧΗ "ΠΑΡΑΛΙΑΣ ΒΕΡΓΑΣ ΔΗΜΟΥ ΚΑΛΑΜΑΤΑΣ." "


ΥΔΡΑΥΛΙΚΗ ΜΕΛΕΤΗ

ΑΡΙΘΜΟΣ ΣΧΕΔΙΟΥ	ΤΙΤΛΟΣ ΣΧΕΔΙΟΥ	ΚΛΙΜΑΚΑ
2.1	ΤΟΠΟΓΡΑΦΙΚΟ ΔΙΑΓΡΑΜΜΑ ΟΡΙΟΘΕΤΗΣΗΣ ΡΕΜΑΤΟΣ (Α)	1 : 500 ΙΣΟΔΙΑΣΤΑΣΗ : 1Μ

ΑΝΑΔΟΧΟΣ		ΗΜΕΡΟΜΗΝΙΑ	ΣΦΡΑΓΙΔΑ - ΥΠΟΓΡΑΦΗ
ΑΛΕΞΟΠΟΥΛΟΥ ΕΛΕΝΗ ΑΓΡΟΝΟΜΟΣ ΤΟΠΟΓΡΑΦΟΣ ΜΗΧΑΝΙΚΟΣ	Η ΣΥΝΤΑΞΑΣΑ	ΙΑΝΟΥΑΡΙΟΣ 2014	ΕΛΕΝΗ Α. ΑΛΕΞΟΠΟΥΛΟΥ ΔΙΠΛ. ΑΓΡΟΝΟΜΟΣ ΤΟΠΟΓΡΑΦΟΣ ΜΗΧΑΝΙΚΟΣ Α.Π.
ΕΠΙΒΛΕΠΟΥΣΑ ΥΠΗΡΕΣΙΑ : ΔΗΜΟΣ ΚΑΛΑΜΑΤΑΣ ΔΙΕΥΘΥΝΣΗ ΤΕΧΝΙΚΩΝ ΥΠΗΡΕΣΙΩΝ	Η ΕΠΙΒΛΕΠΟΥΣΑ	28/2-2014	ΝΙΚΗ ΑΦΑΛΕΑ ΤΟΠ. ΜΗΧΑΝΙΚΟΣ
	ΘΕΩΡΗΘΗΚΕ	28 ΦΕΒ. 2014	ΒΑΣ. ΤΖΑΜΟΥΡΑΝΗΣ ΠΟΛ. ΜΗΧΑΝΙΚΟΣ
Π.Ε. Ν. ΜΕΣΣΗΝΙΑΣ ΔΙΕΥΘΥΝΣΗ ΤΕΧΝΙΚΩΝ ΕΡΓΩΝ ΤΜΗΜΑ ΔΟΜΩΝ ΠΕΡΙΒΑΛΛΟΝΤΟΣ	ΕΓΚΡΙΘΗΚΕ	10-3-2014	ΚΥΡΙΑΚΟΣ ΜΠΕΧΡΑΚΗΣ ΠΟΛΙΤΙΚΟΣ ΜΗΧΑΝΙΚΟΣ
	ΘΕΩΡΗΘΗΚΕ	10-3-2014	ΔΗΜΗΤΡΙΟΣ ΚΑΛΔΗΣ ΠΟΛΙΤΙΚΟΣ ΜΗΧΑΝΙΚΟΣ
ΑΠΟΚΕΝΤΡΩΜΕΝΗ ΔΙΟΙΚΗΣΗ ΠΕΛ/ΝΗΣΟΥ, Δ. ΕΛΛΑΔΑΣ & ΙΟΝΙΟΥ ΓΕΝΙΚΗ Δ/ΝΣΗ ΧΩΡΟΤΑΞΙΚΗΣ & ΠΕΡΙΒΑΛΛΟΝΤΙΚΗΣ ΠΟΛΙΤΙΚΗΣ			


ΙΑΝΟΥΑΡΙΟΣ 2014

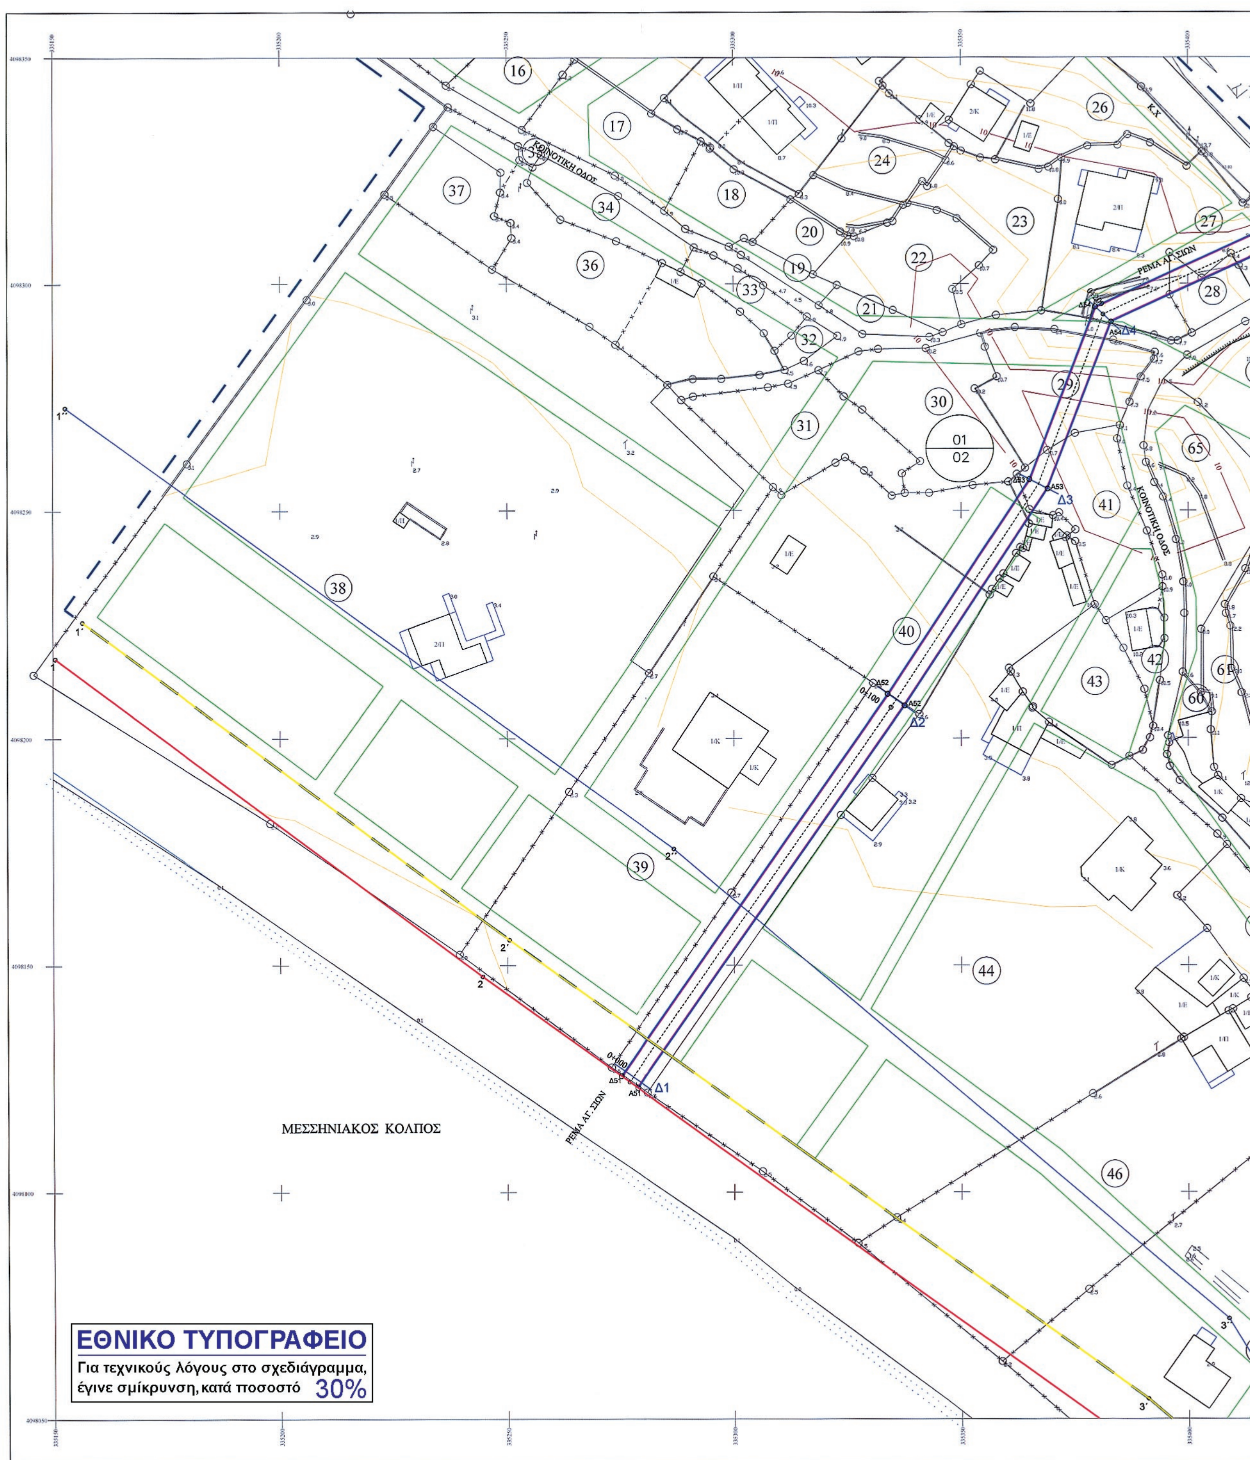
ΚΟΙΝΟΤΙΚΗ ΟΔΟΣ
ΡΕΜΑ ΑΓ. ΣΙΩΝ
ΜΕΣΣΗΝΙΑΚΟΣ ΚΟΛΠΟΣ
01
02
Δ1
Δ2
Δ3
Δ4
ΕΘΝΙΚΟ ΤΥΠΟΓΡΑΦΕΙΟ
Για τεχνικούς λόγους στο σχεδιάγραμμα,
έγινε σμίκρυνση, κατά ποσοστό 30%

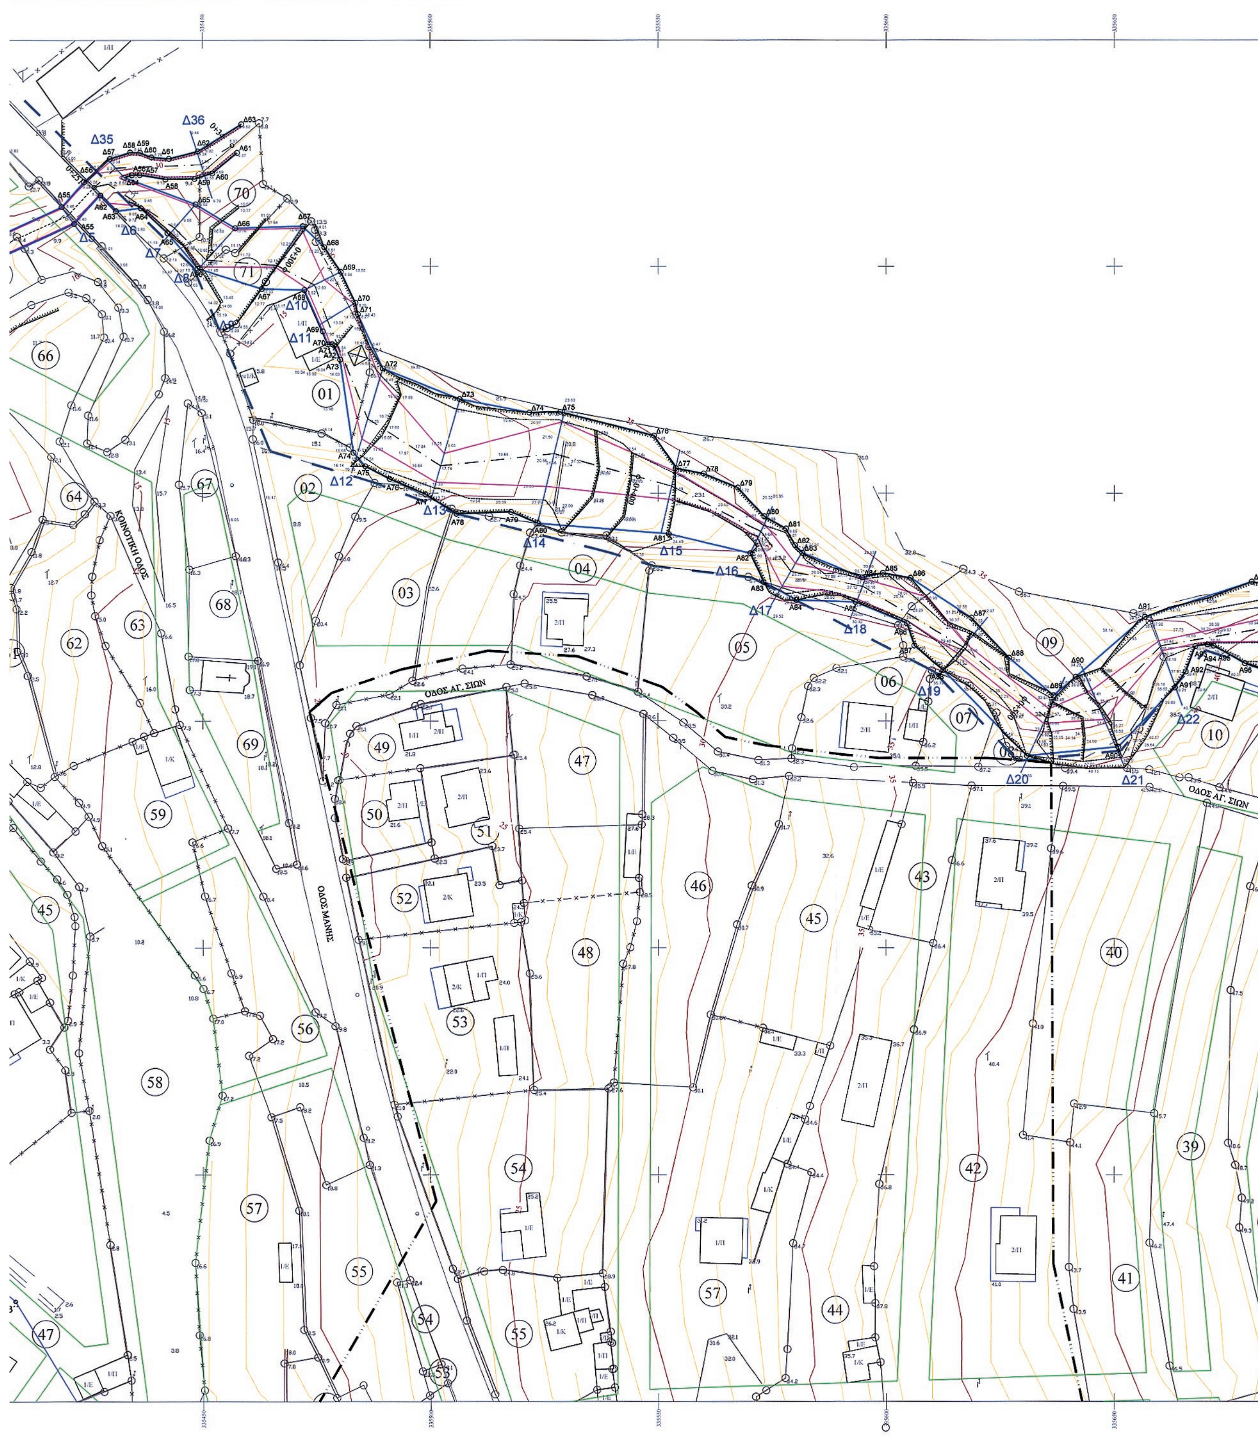
ΟΔΟΣ ΑΓ. ΣΙΩΝ
ΟΔΟΣ ΜΑΝΗΣ
ΚΟΙΝΟΤΙΚΗ ΟΔΟΣ



Δ23
Δ24
Δ25
Δ26
Δ27
Δ28
Δ29
Δ30
Δ31
12
13
14
15
16
17
18
19
20
21
22
23
24
25
26
27
28
29
30
31
32
33
34
35
36
37
38
01
03

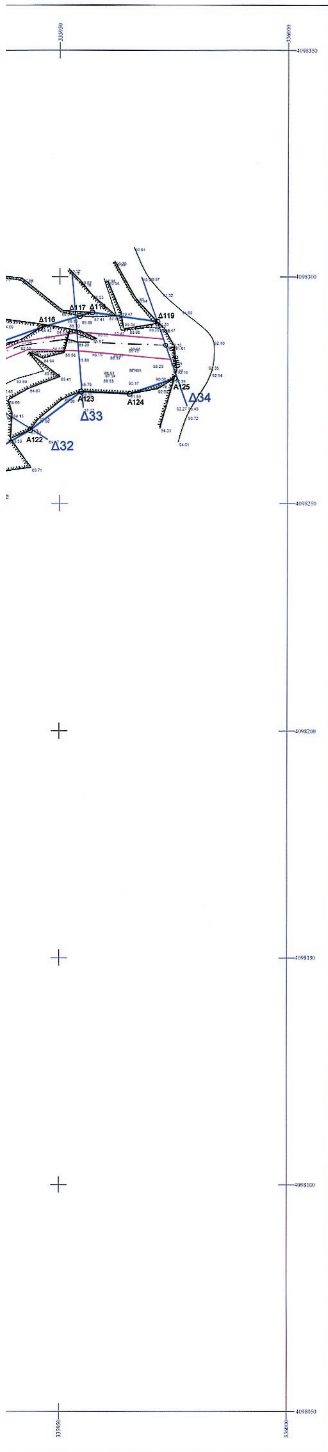

ΣΥΝΤΕΤΑΓΜΕΝΕΣ ΟΡΙΩΝ ΡΕΜΑΤΟΣ ΑΓΙΑΣ ΣΙΩΝ ΣΤΟ ΣΥΣΤΗΜΑ ΣΥΝΤΕΤΑΓΜΕΝΩΝ ΕΓΣΑ' 87

ΣΗΜΕΙΟ	X	Y	ΣΗΜΕΙΟ	X	Y	ΣΗΜΕΙΟ	X	Y
A51	335278.628	4098122.943	A99	335700.778	4098207.451	Δ72	335489.552	4098277.490
A52	335337.599	4098207.168	A100	335707.783	4098207.691	Δ73	335506.419	4098270.731
A53	335368.925	4098254.766	A101	335713.242	4098211.752	Δ74	335521.669	4098267.757
A54	335382.974	4098291.514	A102	335719.859	4098217.675	Δ75	335528.495	4098267.897
A55	335421.920	4098309.422	A103	335724.519	4098220.103	Δ76	335549.088	4098262.691
A56	335434.469	4098320.186	A104	335736.103	4098221.229	Δ77	335553.826	4098255.533
A57	335436.201	4098320.213	A105	335744.702	4098221.545	Δ78	335559.940	4098254.313
A58	335441.855	4098319.273	A106	335755.336	4098223.496	Δ79	335567.392	4098251.246
A59	335448.232	4098319.349	A107	335759.343	4098225.339	Δ80	335573.143	4098244.936
A60	335452.176	4098320.554	A108	335765.683	4098233.009	Δ81	335577.915	4098242.226
A61	335457.580	4098325.096	A109	335771.886	4098243.868	Δ82	335579.919	4098238.571
A62	335427.587	4098315.703	A110	335777.233	4098245.633	Δ83	335581.526	4098236.895
A63	335430.981	4098312.226	A111	335780.780	4098249.713	Δ84	335594.767	4098231.457
A64	335436.442	4098312.886	A112	335785.392	4098253.965	Δ85	335599.322	4098232.461
A65	335442.295	4098307.398	A113	335792.384	4098257.586	Δ86	335605.414	4098231.373
A66	335448.942	4098299.583	A114	335808.111	4098259.747	Δ87	335618.689	4098222.609
A67	335462.981	4098295.045	A115	335823.304	4098268.197	Δ88	335626.954	4098213.834
A68	335472.344	4098294.824	A116	335839.555	4098263.765	Δ89	335636.726	4098205.560
A69	335476.347	4098285.682	A117	335852.615	4098261.784	Δ90	335641.586	4098209.653
A70	335477.483	4098282.836	A118	335886.238	4098255.244	Δ91	335656.749	4098222.850
A71	335478.434	4098282.860	A119	335896.647	4098254.848	Δ92	335680.134	4098230.551
A72	335478.879	4098282.552	A120	335922.597	4098254.520	Δ93	335689.047	4098228.990
A73	335480.146	4098279.443	A121	335930.990	4098258.912	Δ94	335693.671	4098228.710
A74	335483.054	4098258.948	A122	335943.475	4098266.075	Δ95	335703.017	4098228.406
A75	335485.668	4098255.950	A123	335954.652	4098274.579	Δ96	335706.129	4098229.628
A76	335491.069	4098253.156	A124	335965.284	4098274.105	Δ97	335720.625	4098235.995
A77	335498.911	4098249.801	A125	335975.120	4098277.478	Δ98	335733.299	4098247.051
A78	335505.700	4098245.523	Δ51	335274.972	4098125.574	Δ99	335752.952	4098235.663
A79	335517.627	4098245.909	Δ52	335333.859	4098209.707	Δ100	335763.501	4098247.302
A80	335523.485	4098243.408	Δ53	335364.897	4098256.830	Δ101	335770.260	4098256.713
A81	335552.305	4098241.066	Δ54	335379.427	4098294.836	Δ102	335773.506	4098261.412
A82	335570.168	4098236.783	Δ55	335419.179	4098313.114	Δ103	335787.820	4098266.631
A83	335572.995	4098230.498	Δ56	335424.060	4098318.627	Δ104	335800.755	4098269.063
A84	335580.212	4098226.530	Δ57	335429.664	4098323.763	Δ105	335801.399	4098271.410
A85	335593.358	4098226.063	Δ58	335434.110	4098325.193	Δ106	335818.625	4098275.074
A86	335604.547	4098221.422	Δ59	335436.283	4098325.130	Δ107	335832.170	4098279.812
A87	335606.219	4098216.535	Δ60	335438.784	4098324.133	Δ108	335842.382	4098278.006
A88	335612.574	4098211.102	Δ61	335442.640	4098323.817	Δ109	335854.320	4098274.031
A89	335630.869	4098192.290	Δ62	335448.979	4098325.444	Δ110	335869.051	4098270.857
A90	335650.903	4098194.289	Δ63	335458.523	4098331.458	Δ111	335891.496	4098269.315
A91	335663.332	4098207.304	Δ64	335432.843	4098319.626	Δ112	335897.152	4098270.346
A92	335665.690	4098210.811	Δ65	335448.492	4098313.731	Δ113	335909.612	4098274.071
A93	335667.781	4098216.386	Δ66	335457.168	4098308.453	Δ114	335920.488	4098279.137
A94	335670.439	4098216.770	Δ67	335471.983	4098308.887	Δ115	335931.520	4098283.551
A95	335671.746	4098216.505	Δ68	335476.698	4098304.263	Δ116	335945.656	4098288.640
A96	335678.609	4098212.659	Δ69	335480.307	4098298.836	Δ117	335954.330	4098291.267
A97	335685.553	4098210.348	Δ70	335483.497	4098291.992	Δ118	335957.108	4098292.073
A98	335691.644	4098207.610	Δ71	335484.016	4098289.487	Δ119	335971.404	4098290.027

ΠΙΝΑΚΑΣ ΠΑΡΟΧΘΙΩΝ ΙΔΙΟΚΤΗΣΙΩΝ ΡΕΜΑΤΟΣ ΑΓΙΑΣ ΣΙΩΝ

ΚΤΗΜ. ΑΡ. ΙΔΙΟΚΤΗΣΙΑΣ	ΔΙΕΥΘΥΝΣΗ ΙΔΙΟΚΤΗΣΙΑΣ	ΣΤΟΙΧΕΙΑ ΙΔΙΟΚΤΗΤΩΝ		
		Α/Α	ΟΝΟΜΑΤΕΠΩΝΥΜΟ	ΟΝΟΜΑ ΠΑΤΡΟΣ Η' ΣΥΖ.
0102027	ΜΑΝΗΣ	01	ΦΩΤΕΙΝΑΚΗΣ ΗΡΑΚΛΗΣ	ΓΕΩΡΓΙΟΣ
0102027	ΜΑΝΗΣ	02	ΦΩΤΕΙΝΑΚΗΣ ΠΑΝΑΓΙΩΤΗΣ	ΓΕΩΡΓΙΟΣ
0102028		01	ΓΥΦΤΕΑ ΠΑΝΑΓΙΩΤΑ	ΒΑΣΙΛΕΙΟΣ
0102029	ΚΟΙΝΟΤΙΚΗ ΟΔΟΣ	01	ΦΩΤΕΙΝΑΚΗΣ ΗΡΑΚΛΗΣ	ΓΕΩΡΓΙΟΣ
0102029	ΚΟΙΝΟΤΙΚΗ ΟΔΟΣ	02	ΦΩΤΕΙΝΑΚΗΣ ΠΑΝΑΓΙΩΤΗΣ	ΓΕΩΡΓΙΟΣ
0102030	ΚΟΙΝΟΤΙΚΗ ΟΔΟΣ	01	ΚΟΥΡΕΝΤΖΗ ΣΤΥΛΙΑΝΗ	ΒΑΣΙΛΕΙΟΣ
0102039		01	ΚΑΛΛΙΚΟΥΝΗΣ ΒΑΣΙΛΕΙΟΣ	ΝΙΚΟΛΑΟΣ
0102040		01	ΦΩΤΕΙΝΑΚΗΣ ΗΡΑΚΛΗΣ	ΓΕΩΡΓΙΟΣ
0102041		01	ΚΟΥΡΚΟΥΤΑΣ ΗΛΙΑΣ	ΠΑΝΑΓΙΩΤΗΣ
0102044		01	ΣΚΑΛΤΣΗ ΜΑΡΙΑ	ΗΡΑΚΛΗΣ
0103001	ΜΑΝΗΣ	01	ΠΑΠΑΛΑΜΠΡΟΥ ΠΑΝΑΓΙΩΤΗΣ	ΚΩΝΣΤΑΝΤΙΝΟΣ
0103001	ΜΑΝΗΣ	02	ΠΑΠΑΛΑΜΠΡΟΥ ΔΗΜΗΤΡΙΟΣ	ΚΩΝΣΤΑΝΤΙΝΟΣ
0103001	ΜΑΝΗΣ	03	ΠΑΠΑΛΑΜΠΡΟΥ ΣΤΑΥΡΟΣ	ΚΩΝΣΤΑΝΤΙΝΟΣ
0103002	ΜΑΝΗΣ	01	ΠΛΑΓΙΑΝΟΣ ΔΗΜΗΤΡΙΟΣ	ΗΛΙΑΣ
0103002	ΜΑΝΗΣ	02	ΧΟΧΟΛΗ ΚΑΛΛΙΟΠΗ	ΕΥΑΓΓΕΛΟΣ
0103002	ΜΑΝΗΣ	03	ΠΛΑΓΙΑΝΟΥ ΕΙΡΗΝΗ	ΔΗΜΗΤΡΙΟΣ
0103003	ΜΑΝΗΣ - ΑΓ. ΣΙΩΝ	01	ΝΙΚΗΤΕΑ ΖΩΗ	ΝΙΚΟΛΑΟΣ
0103004	ΑΓ. ΣΙΩΝ	01	ΚΑΜΠΟΥΓΕΡΗ ΜΑΡΙΑ	ΒΑΣΙΛΕΙΟΣ
0103005	ΑΓ. ΣΙΩΝ	01	ΔΡΑΓΩΝΑΣ ΓΕΩΡΓΙΟΣ	ΒΑΣΙΛΕΙΟΣ
0103006	ΑΓ. ΣΙΩΝ	01	ΚΟΤΣΗ ΕΥΑΓΓΕΛΙΑ	ΗΛΙΑΣ
0103007	ΑΓ. ΣΙΩΝ	01	ΚΟΤΣΗΣ ΠΑΝΑΓΙΩΤΗΣ	ΕΥΑΓΓΕΛΟΣ
0103007	ΑΓ. ΣΙΩΝ	02	ΚΟΤΣΗΣ ΓΕΩΡΓΙΟΣ	ΕΥΑΓΓΕΛΟΣ
0103008	ΑΓ. ΣΙΩΝ	01	ΚΟΤΣΗΣ ΧΑΡΑΛΑΜΠΟΣ	ΠΑΝΑΓΙΩΤΗΣ
0103009	ΑΓ. ΣΙΩΝ	01	ΠΑΝΤΑΖΗΣ ΚΩΝΣΤΑΝΤΙΝΟΣ	ΜΙΧΑΛΗΣ
0103010	ΑΓ. ΣΙΩΝ	01	ΠΑΝΤΑΖΗ ΑΙΚΑΤΕΡΙΝΗ	ΔΗΜΗΤΡΙΟΣ
0103011	ΑΓ. ΣΙΩΝ	01	ΦΙΛΑΝΔΡΙΑΝΟΥ ΖΑΧΑΡΩ	ΓΕΩΡΓΙΟΣ
0103012	ΑΓ. ΣΙΩΝ	01	ΚΟΜΠΙΛΙΡΗΣ ΝΙΚΟΛΑΟΣ	ΕΥΑΓΓΕΛΟΣ
0103013	ΑΓ. ΣΙΩΝ	01	ΚΟΜΠΙΛΙΡΗΣ ΒΑΣΙΛΕΙΟΣ	ΕΥΑΓΓΕΛΟΣ
0103014	ΑΓ. ΣΙΩΝ	01	ΚΟΤΣΗ ΜΑΡΙΑ	ΓΕΩΡΓΙΟΣ
0103015	ΑΓ. ΣΙΩΝ	01	ΑΦΑΛΗΣ ΕΥΑΓΓΕΛΟΣ	ΙΩΑΝΝΗΣ
0103016	ΑΓ. ΣΙΩΝ	01	ΠΑΝΑΓΟΠΟΥΛΟΣ ΓΕΩΡΓΙΟΣ	ΝΙΚΟΛΑΟΣ
0103017	ΑΓ. ΣΙΩΝ	01	ΑΦΑΛΗΣ ΓΕΩΡΓΙΟΣ	ΙΩΑΝΝΗΣ
0103024	ΑΓ. ΣΙΩΝ	01	ΚΟΥΡΕΝΤΖΗΣ ΔΗΜΗΤΡΙΟΣ	ΣΠΥΡΟΣ
0103024	ΑΓ. ΣΙΩΝ	02	ΚΟΥΡΕΝΤΖΗΣ ΣΤΑΥΡΟΣ	ΣΠΥΡΟΣ
0103025	ΑΓ. ΣΙΩΝ	01	ΠΑΝΤΑΖΗΣ ΣΠΥΡΟΣ	ΓΕΩΡΓΙΟΣ
0103026	ΑΓ. ΣΙΩΝ	01	ΓΥΦΤΕΑ ΓΕΩΡΓΙΑ	ΒΑΣΙΛΕΙΟΣ
0103027	ΑΓ. ΣΙΩΝ	01	ΑΦΑΛΗΣ ΕΥΑΓΓΕΛΟΣ	ΙΩΑΝΝΗΣ
0103070	ΕΛ. ΒΕΝΙΖΕΛΟΥ	01	ΜΕΝΤΖΑ ΑΙΚΑΤΕΡΙΝΗ	ΠΑΝΑΓΙΩΤΗΣ
0103071	ΕΛ. ΒΕΝΙΖΕΛΟΥ	01	ΜΕΝΤΖΑ ΑΙΚΑΤΕΡΙΝΗ	ΠΑΝΑΓΙΩΤΗΣ

ΥΠΟΜΝΗΜΑ

Δ12 ○ ○ Α14	Σημεία οριοθέτησης ρέματος
0+100	Χιλιομέτρηση κοίτης ρέματος
	Διατομές
	Βαθιά γραμμή ρέματος
	Άξονας διευθετημένου ή προς διευθέτηση ρέματος
	Οριοθέτηση ρεμάτων
	Γραμμή πλημμύρας
	Όριο οικιστικής περιοχής ΦΕΚ 77/ΑΑΠ/11
	Όριο οικισμού "Παραλία Βέργας-Αλμυρό" ΦΕΚ 67Δ/97
	Όριο πολεοδομικής ενότητας
	Γραμμή αιγιαλού
	Γραμμή παραλίας
	Φρύδι πρανούς
	Πόδι πρανούς

Το παρόν συνοδεύει την αριθμ. 34917/1121 απόφαση Γενικού Διευθυντή Χωροταξικής & Περιβαλλοντικής Πολιτικής

Παναγιωτόπουλος

ΕΛΛΗΝΙΚΗ ΔΗΜΟΚΡΑΤΙΑ
ΔΗΜΟΣ ΚΑΛΑΜΑΤΑΣ

ΜΕΛΕΤΗ: "ΜΕΛΕΤΗ ΕΠΙΚΑΙΡΟΠΟΙΗΣΗΣ ΚΑΙ ΣΥΜΠΛΗΡΩΜΑΤΙΚΗΣ ΟΡΙΟΘΕΤΗΣΗΣ ΡΕΜΑΤΩΝ ΠΕΡΙΟΧΗ "ΠΑΡΑΛΙΑΣ ΒΕΡΓΑΣ ΔΗΜΟΥ ΚΑΛΑΜΑΤΑΣ." "

ΥΔΡΑΥΛΙΚΗ ΜΕΛΕΤΗ


ΑΡΙΘΜΟΣ ΣΧΕΔΙΟΥ	ΤΙΤΛΟΣ ΣΧΕΔΙΟΥ	ΚΛΙΜΑΚΑ
2.2	ΤΟΠΟΓΡΑΦΙΚΟ ΔΙΑΓΡΑΜΜΑ ΟΡΙΟΘΕΤΗΣΗΣ ΡΕΜΑΤΟΣ ΑΓΙΑΣ ΣΙΩΝ	1 : 500 ΙΣΟΔΙΑΣΤΑΣΗ : 1Μ

ΑΝΑΔΟΧΟΣ		ΗΜΕΡΟΜΗΝΙΑ	ΣΦΡΑΓΙΔΑ - ΥΠΟΓΡΑΦΗ
ΑΛΕΞΟΠΟΥΛΟΥ ΕΛΕΝΗ ΑΓΡΟΝΟΜΟΣ ΤΟΠΟΓΡΑΦΟΣ ΜΗΧΑΝΙΚΟΣ	Η ΣΥΝΤΑΞΑΣΑ	ΙΑΝΟΥΑΡΙΟΣ 2014	ΕΛΕΝΗ Α. ΑΛΕΞΟΠΟΥΛΟΥ ΔΙΠΛ. ΑΓΡ/ΜΟΣ ΤΟΠΟΓΡΑΦΟΣ ΜΗΧΑΝΙΚΟΣ Α.Π.Θ. ΜΕΛΟΣ Τ.Ε.Ε. ΑΡΙΘΜΟΣ ΜΗΤΡΩΟΥ 02603 ΒΑΛΑΩΡΙΤΟΥ 8 ΚΑΛΑΜΑΤΑ - ΤΗΛ. 27210 96020
ΕΠΙΒΛΕΠΟΥΣΑ ΥΠΗΡΕΣΙΑ : ΔΗΜΟΣ ΚΑΛΑΜΑΤΑΣ ΔΙΕΥΘΥΝΣΗ ΤΕΧΝΙΚΩΝ ΥΠΗΡΕΣΙΩΝ	Η ΕΠΙΒΛΕΠΟΥΣΑ	28-2-2014	ΝΙΚΗ ΑΦΑΛΕΑ ΤΟΠ. ΜΗΧΑΝΙΚΟΣ
	ΘΕΩΡΗΘΗΚΕ	28 ΦΕΒ. 2014	ΒΑΣ. ΤΖΑΜΟΥΡΑΝΗΣ ΠΟΛ. ΜΗΧΑΝΙΚΟΣ
Π.Ε. Ν. ΜΕΣΣΗΝΙΑΣ ΔΙΕΥΘΥΝΣΗ ΤΕΧΝΙΚΩΝ ΕΡΓΩΝ ΤΜΗΜΑ ΔΟΜΩΝ ΠΕΡΙΒΑΛΛΟΝΤΟΣ	ΕΓΚΡΙΘΗΚΕ	10-3-2014	ΚΥΡΙΑΚΟΣ ΜΠΕΧΡΑΚΗΣ ΠΟΛΙΤΙΚΟΣ ΜΗΧΑΝΙΚΟΣ
	ΘΕΩΡΗΘΗΚΕ	10-3-2014	ΔΗΜΗΤΡΙΟΣ ΚΑΛΔΗΣ ΠΟΛΙΤΙΚΟΣ ΜΗΧΑΝΙΚΟΣ
ΑΠΟΚΕΝΤΡΩΜΕΝΗ ΔΙΟΙΚΗΣΗ ΠΕΛ/ΝΗΣΟΥ, Δ. ΕΛΛΑΔΑΣ & ΙΟΝΙΟΥ ΓΕΝΙΚΗ Δ/ΝΣΗ ΧΩΡΟΤΑΞΙΚΗΣ & ΠΕΡΙΒΑΛΛΟΝΤΙΚΗΣ ΠΟΛΙΤΙΚΗΣ			

ΙΑΝΟΥΑΡΙΟΣ 2014


ΘΑΛΑΣΣΑ
ΜΕΣΣΗΝΙΑΚΟΣ ΚΟΛΠΟΣ
ΡΕΜΑ ΛΙΑΚΟΥΝΗ
ΟΔΟΣ ΕΛ. ΒΕΝΙΖΕΛΟΥ
ΟΔΟΣ ΝΙΚΗΤΑΡΑ
ΔΕΞΑΜΕΝΗ
Ο1
Ο2
ΕΘΝΙΚΟ ΤΥΠΟΓΡΑΦΕΙΟ
Για τεχνικούς λόγους στο σχεδιάγραμμα, έγινε σμίκρυνση, κατά ποσοστό 33%


01
03
01
04
ΟΔΟΣ ΒΕΝΙΖΕΛΟΥ
ΟΔΟΣ ΝΙΚΗΤΑΡΑ
ΟΔΟΣ 28ης ΟΚΤΩΒΡΙΟΥ
ΔΕΞΑΜΕΝΗ
ΔΕΞΑΜΕΝΗ
ΔΕΞΑΜΕΝΗ
Δ12
Δ13
Δ14
Δ15
Δ16
Δ17
Δ18

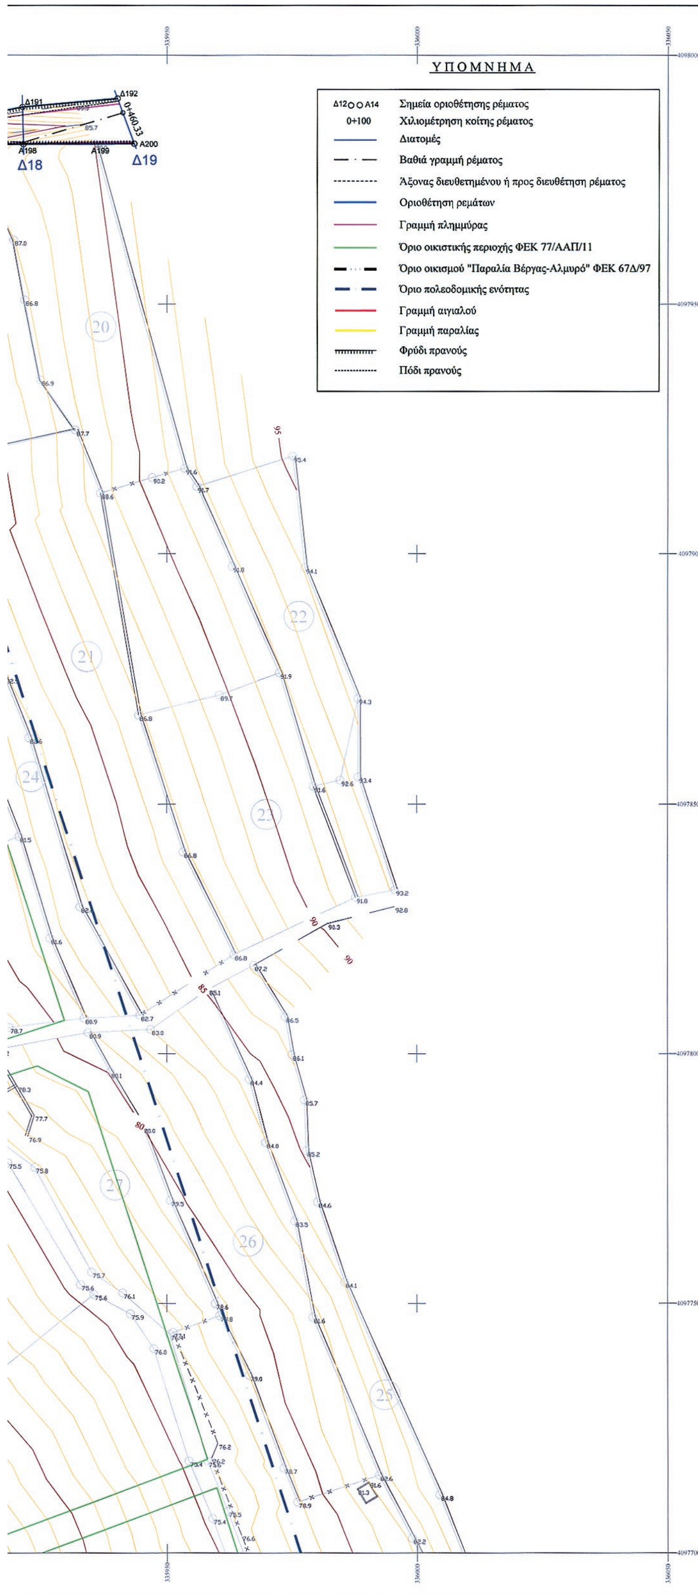

ΣΥΝΤΕΤΑΓΜΕΝΕΣ ΟΡΙΩΝ ΡΕΜΑΤΟΣ ΛΙΑΚΟΥΝΗ ΣΤΟ ΣΥΣΤΗΜΑ ΣΥΝΤΕΤΑΓΜΕΝΩΝ ΕΓΣΑ' 87

ΣΗΜΕΙΟ	X	Y	ΣΗΜΕΙΟ	X	Y	ΣΗΜΕΙΟ	X	Y
Α151	335516.050	4097862.565	Α182	335774.084	4097964.140	Δ163	335630.135	4097921.343
Α152	335528.412	4097879.066	Α183	335790.280	4097966.007	Δ164	335640.518	4097930.142
Α153	335534.313	4097882.359	Α184	335807.508	4097967.365	Δ165	335648.918	4097933.892
Α154	335538.120	4097886.088	Α185	335812.055	4097971.528	Δ166	335660.454	4097935.445
Α155	335541.893	4097891.254	Α186	335812.936	4097971.551	Δ167	335666.496	4097945.698
Α156	335543.542	4097892.567	Α187	335816.929	4097971.848	Δ168	335677.832	4097951.336
Α157	335551.207	4097898.036	Α188	335826.076	4097972.403	Δ169	335679.865	4097951.540
Α158	335563.671	4097906.016	Α189	335846.540	4097976.263	Δ170	335692.518	4097952.809
Α159	335567.442	4097907.535	Α190	335848.899	4097976.708	Δ171	335700.391	4097954.756
Α160	335583.118	4097911.184	Α191	335856.728	4097978.739	Δ172	335711.826	4097960.901
Α161	335614.074	4097909.638	Α192	335869.853	4097980.825	Δ173	335715.237	4097963.238
Α162	335621.549	4097910.464	Α193	335873.775	4097979.469	Δ174	335718.168	4097965.245
Α163	335622.497	4097911.699	Α194	335881.672	4097976.739	Δ175	335724.445	4097966.745
Α164	335631.938	4097917.471	Α195	335891.569	4097976.705	Δ176	335735.160	4097969.307
Α165	335643.065	4097923.232	Α196	335907.666	4097982.313	Δ177	335758.540	4097970.718
Α166	335651.042	4097928.068	Α197	335913.398	4097982.030	Δ178	335764.910	4097969.980
Α167	335661.552	4097930.735	Α198	335921.361	4097982.067	Δ179	335771.064	4097969.267
Α168	335668.499	4097939.194	Α199	335935.539	4097982.134	Δ180	335783.582	4097971.968
Α169	335673.779	4097944.226	Α200	335943.480	4097982.171	Δ181	335803.407	4097974.076
Α170	335681.154	4097945.911	Δ151	335513.830	4097872.451	Δ182	335811.849	4097976.858
Α171	335686.958	4097947.239	Δ152	335522.404	4097886.100	Δ183	335815.901	4097977.490
Α172	335692.519	4097947.318	Δ153	335529.502	4097889.427	Δ184	335826.355	4097978.699
Α173	335696.881	4097947.380	Δ154	335533.141	4097891.917	Δ185	335845.116	4097983.443
Α174	335713.543	4097954.217	Δ155	335534.026	4097892.519	Δ186	335849.620	4097984.167
Α175	335718.926	4097958.027	Δ156	335538.342	4097895.411	Δ187	335869.526	4097987.834
Α176	335723.181	4097961.040	Δ157	335542.207	4097898.000	Δ188	335873.484	4097987.969
Α177	335725.524	4097962.231	Δ158	335549.982	4097903.209	Δ189	335882.155	4097988.266
Α178	335732.683	4097961.848	Δ159	335565.492	4097911.620	Δ190	335895.507	4097984.475
Α179	335750.469	4097966.037	Δ160	335584.465	4097915.869	Δ191	335921.173	4097989.565
Α180	335759.913	4097964.672	Δ161	335613.068	4097914.441	Δ192	335940.121	4097991.252
Α181	335764.704	4097964.492	Δ162	335619.673	4097914.991			

ΠΙΝΑΚΑΣ ΠΑΡΟΧΘΙΩΝ ΙΔΙΟΚΤΗΣΙΩΝ ΡΕΜΑΤΟΣ ΛΙΑΚΟΥΝΗ

ΚΤΗΜ. ΑΡ. ΙΔΙΟΚΤΗΣΙΑΣ	ΔΙΕΥΘΥΝΣΗ ΙΔΙΟΚΤΗΣΙΑΣ	ΣΤΟΙΧΕΙΑ ΙΔΙΟΚΤΗΤΩΝ		
		Α/Α	ΟΝΟΜΑΤΕΠΩΝΥΜΟ	ΟΝΟΜΑ ΠΑΤΡΟΣ Η΄ ΣΥΖ.
0102076	ΜΑΝΗΣ	01	ΜΙΝΤΖΙΑ ΑΝΤΩΝΙΑ ΕΛΕΝΗ	ΠΑΝΑΓΙΩΤΗΣ
0102076	ΜΑΝΗΣ	02	ΜΙΝΤΖΙΑΣ ΕΥΣΤΑΘΙΟΣ	ΠΑΝΑΓΙΩΤΗΣ
0102077		01	ΜΙΝΤΖΙΑ ΑΝΤΩΝΙΑ ΕΛΕΝΗ	ΠΑΝΑΓΙΩΤΗΣ
0102077		02	ΜΙΝΤΖΙΑΣ ΕΥΣΤΑΘΙΟΣ	ΠΑΝΑΓΙΩΤΗΣ
0103064	ΜΑΝΗΣ-ΕΛ. ΒΕΝΙΖΕΛ	01	ΜΠΕΡΚΗ ΑΡΤΕΜΙΣ	ΠΡΙΑΜΟΣ
0103064	ΜΑΝΗΣ-ΕΛ. ΒΕΝΙΖΕΛ	02	ΜΠΕΡΚΗΣ ΕΜΜΑΝΟΥΗΛ	ΠΡΙΑΜΟΣ
0103065	ΕΛ. ΒΕΝΙΖΕΛΟΥ	01	ΛΥΚΟΤΡΑΦΙΤΗΣ ΔΗΜΗΤΡΙΟΣ	ΓΕΩΡΓΙΟΣ
0103070	ΕΛ. ΒΕΝΙΖΕΛΟΥ	01	ΜΕΝΤΖΑ ΑΙΚΑΤΕΡΙΝΗ	ΠΑΝΑΓΙΩΤΗΣ
0103071	ΕΛ. ΒΕΝΙΖΕΛΟΥ	01	ΜΕΝΤΖΑ ΑΙΚΑΤΕΡΙΝΗ	ΠΑΝΑΓΙΩΤΗΣ
0103073	ΕΛ. ΒΕΝΙΖΕΛΟΥ	01	ΝΙΚΟΛΗΣ ΝΙΚΟΛΑΟΣ	ΔΗΜΗΤΡΙΟΣ
0103075	ΕΛ. ΒΕΝΙΖΕΛΟΥ	01	ΧΕΙΛΑ ΠΑΝΑΓΙΩΤΑ	ΙΩΑΝΝΗΣ
0103076	ΕΛ. ΒΕΝΙΖΕΛΟΥ	01	ΜΑΓΓΟΥΡΙΛΟΣ ΒΑΣΙΛΕΙΟΣ	ΚΩΝΣΤΑΝΤΙΝΟΣ
0103080	ΕΛ. ΒΕΝΙΖΕΛΟΥ	01	ΚΟΥΡΚΟΥΤΑΣ ΗΛΙΑΣ	ΠΑΝΑΓΙΩΤΗΣ
0103081	ΕΛ. ΒΕΝΙΖΕΛΟΥ	01	ΚΟΤΣΗ ΟΥΡΑΝΙΑ	ΔΗΜΗΤΡΙΟΣ
0103085	ΕΛ. ΒΕΝΙΖΕΛΟΥ	01	ΧΕΙΛΑ ΧΡΥΣΟΥΛΑ	ΠΑΝΑΓΙΩΤΗΣ
0103086	ΕΛ. ΒΕΝΙΖΕΛΟΥ	01	ΔΗΜΟΠΟΥΛΟΣ ΗΛΙΑΣ	ΕΥΣΤΑΘΙΟΣ
0103086	ΕΛ. ΒΕΝΙΖΕΛΟΥ	02	ΧΑΥΤΗ ΚΑΛΛΙΟΠΗ	ΠΑΝΑΓΙΩΤΗΣ
0103089	ΕΛ. ΒΕΝΙΖΕΛΟΥ	01	ΠΑΝΤΑΖΗΣ ΣΠΥΡΙΔΩΝ	ΓΕΩΡΓΙΟΣ
0103090	ΕΛ. ΒΕΝΙΖΕΛΟΥ	01	ΚΟΥΡΕΝΤΖΗΣ ΔΗΜΗΤΡΙΟΣ	ΣΠΥΡΟΣ
0103090	ΕΛ. ΒΕΝΙΖΕΛΟΥ	02	ΚΟΥΡΕΝΤΖΗΣ ΣΤΑΥΡΟΣ	ΣΠΥΡΟΣ
0104001	ΕΛ. ΒΕΝΙΖΕΛΟΥ	01	ΤΗΓΑΝΕΑΣ ΠΕΤΡΟΣ	
0104004	ΝΙΚΗΤΑΡΑ	01	ΚΟΥΡΚΟΥΤΑΣ ΕΥΑΓΓΕΛΟΣ	ΙΩΑΝΝΗΣ
0104004	ΝΙΚΗΤΑΡΑ	02	ΚΟΥΡΚΟΥΤΑΣ ΓΕΩΡΓΙΟΣ	ΙΩΑΝΝΗΣ
0104004	ΝΙΚΗΤΑΡΑ	03	ΚΟΥΡΚΟΥΤΑΣ ΔΗΜΗΤΡΙΟΣ	ΙΩΑΝΝΗΣ
0104004	ΝΙΚΗΤΑΡΑ	04	ΚΟΥΡΚΟΥΤΑΣ ΚΩΝΣΤΑΝΤΙΝΟΣ	ΙΩΑΝΝΗΣ
0104005	ΕΛ. ΒΕΝΙΖΕΛΟΥ	01	ΠΑΝΤΑΖΗ ΕΙΡΗΝΗ	ΕΥΑΓΓΕΛΟΣ
0104006	ΝΙΚΗΤΑΡΑ	01	ΠΑΠΑΓΕΩΡΓΙΟΥ ΜΑΡΙΑ	ΒΑΣΙΛΕΙΟΣ
0104007	ΝΙΚΗΤΑΡΑ	01	ΚΟΤΣΗΣ ΓΕΩΡΓΙΟΣ	ΝΙΚΟΛΑΟΣ
0104008	ΝΙΚΗΤΑΡΑ	01	ΡΕΜΠΑΚΗΣ ΖΑΧΑΡΙΑΣ	ΠΑΝΑΓΙΩΤΗΣ
0104008	ΝΙΚΗΤΑΡΑ	02	ΑΓΟΡΙΑΝΙΤΗ ΒΑΣΙΛΙΚΗ	ΚΩΝΣΤΑΝΤΙΝΟΣ
0104009	ΝΙΚΗΤΑΡΑ	01	ΠΟΥΛΕΑΣ ΔΗΜΗΤΡΙΟΣ	ΠΑΥΛΟΣ
0104010	ΕΛ. ΒΕΝΙΖΕΛΟΥ	01	ΚΟΥΡΚΟΥΤΑΣ ΒΑΣΙΛΕΙΟΣ	ΚΩΝΣΤΑΝΤΙΝΟΣ
0104019	ΕΛ. ΒΕΝΙΖΕΛΟΥ	01	ΗΛΙΟΠΟΥΛΟΣ ΔΗΜΗΤΡΙΟΣ	ΠΑΝΑΓΙΩΤΗΣ
0104020	28ης ΟΚΤΩΒΡΙΟΥ	01	ΜΕΝΤΖΑ ΕΛΕΝΗ	ΒΑΣΙΛΕΙΟΣ
0104052	ΜΑΝΗΣ	01	ΚΟΝΤΟΡΑΒΔΗΣ ΣΩΤΗΡΙΟΣ	ΠΡΟΚΟΠΙΟΣ

Το παρόν συνοδεύει την αριθμ. 34917/1121 απόφαση Γενικού Διευθυντή Χωροταξικής & Περιβαλλοντικής Πολιτικής

ΕΛΛΗΝΙΚΗ ΔΗΜΟΚΡΑΤΙΑ
ΔΗΜΟΣ ΚΑΛΑΜΑΤΑΣ

ΜΕΛΕΤΗ: "ΜΕΛΕΤΗ ΕΠΙΚΑΙΡΟΠΟΙΗΣΗΣ ΚΑΙ ΣΥΜΠΛΗΡΩΜΑΤΙΚΗΣ ΟΡΙΟΘΕΤΗΣΗΣ ΡΕΜΑΤΩΝ ΠΕΡΙΟΧΗ "ΠΑΡΑΛΙΑΣ ΒΕΡΓΑΣ ΔΗΜΟΥ ΚΑΛΑΜΑΤΑΣ." "


ΥΔΡΑΥΛΙΚΗ ΜΕΛΕΤΗ


ΑΡΙΘΜΟΣ ΣΧΕΔΙΟΥ	ΤΙΤΛΟΣ ΣΧΕΔΙΟΥ	ΚΛΙΜΑΚΑ
2.3	ΤΟΠΟΓΡΑΦΙΚΟ ΔΙΑΓΡΑΜΜΑ ΟΡΙΟΘΕΤΗΣΗΣ ΡΕΜΑΤΟΣ ΛΙΑΚΟΥΝΗ	1 : 500 ΙΣΟΔΙΑΣΤΑΣΗ : 1Μ

ΑΝΑΔΟΧΟΣ		ΗΜΕΡΟΜΗΝΙΑ	ΣΦΡΑΓΙΔΑ - ΥΠΟΓΡΑΦΗ
ΑΛΕΞΟΠΟΥΛΟΥ ΕΛΕΝΗ ΑΓΡΟΝΟΜΟΣ ΤΟΠΟΓΡΑΦΟΣ ΜΗΧΑΝΙΚΟΣ	Η ΣΥΝΤΑΞΑΣΑ	ΙΑΝΟΥΑΡΙΟΣ 2014	ΕΛΕΝΗ Α. ΑΛΕΞΟΠΟΥΛΟΥ ΔΙΠΛ. ΑΓΡ/ΝΟΣ ΤΟΠΟΓΡΑΦΟΣ ΜΗΧΑΝΙΚΟΣ
ΕΠΙΒΛΕΠΟΥΣΑ ΥΠΗΡΕΣΙΑ : ΔΗΜΟΣ ΚΑΛΑΜΑΤΑΣ ΔΙΕΥΘΥΝΣΗ ΤΕΧΝΙΚΩΝ ΥΠΗΡΕΣΙΩΝ	Η ΕΠΙΒΛΕΠΟΥΣΑ	28-2-2014	ΝΙΚΗ ΑΦΑΛΕΑ ΤΟΠ. ΜΗΧΑΝΙΚΟΣ
	ΘΕΩΡΗΘΗΚΕ	28 ΦΕΒ. 2014	ΒΑΣ. ΤΖΑΜΟΥΡΑΝΗΣ ΠΟΛ. ΜΗΧΑΝΙΚΟΣ
Π.Ε. Ν. ΜΕΣΣΗΝΙΑΣ ΔΙΕΥΘΥΝΣΗ ΤΕΧΝΙΚΩΝ ΕΡΓΩΝ ΤΜΗΜΑ ΔΟΜΩΝ ΠΕΡΙΒΑΛΛΟΝΤΟΣ	ΕΓΚΡΙΘΗΚΕ	10-3-2014	ΚΥΡΙΑΚΟΣ ΜΠΕΧΡΑΚΗΣ ΠΟΛΙΤΙΚΟΣ ΜΗΧΑΝΙΚΟΣ
	ΘΕΩΡΗΘΗΚΕ	10-3-2014	ΔΗΜΗΤΡΙΟΣ ΚΑΛΔΗΣ ΠΟΛΙΤΙΚΟΣ ΜΗΧΑΝΙΚΟΣ
ΑΠΟΚΕΝΤΡΩΜΕΝΗ ΔΙΟΙΚΗΣΗ ΠΕΛ/ΝΗΣΟΥ, Δ. ΕΛΛΑΔΑΣ & ΙΟΝΙΟΥ ΓΕΝΙΚΗ Δ/ΝΣΗ ΧΩΡΟΤΑΞΙΚΗΣ & ΠΕΡΙΒΑΛΛΟΝΤΙΚΗΣ ΠΟΛΙΤΙΚΗΣ			

ΙΑΝΟΥΑΡΙΟΣ 2014


ΟΔΟΣ 28ης ΟΚΤΩΒΡΙΟΥ
ΡΕΜΑ ΚΑΛΟΓΡΙΑΣ
ΜΕΣΣΗΝΙΑΚΟΣ ΚΟΛΠΟΣ
ΟΔΟΣ 25ης ΜΑΡΤΙΟΥ
ΡΕΜΑ ΠΟΥΝΤΑΣ
ΕΘΝΙΚΟ ΤΥΠΟΓΡΑΦΕΙΟ
Για τεχνικούς λόγους στο σχεδιάγραμμα,
έγινε σμίκρυνση, κατά ποσοστό 36%

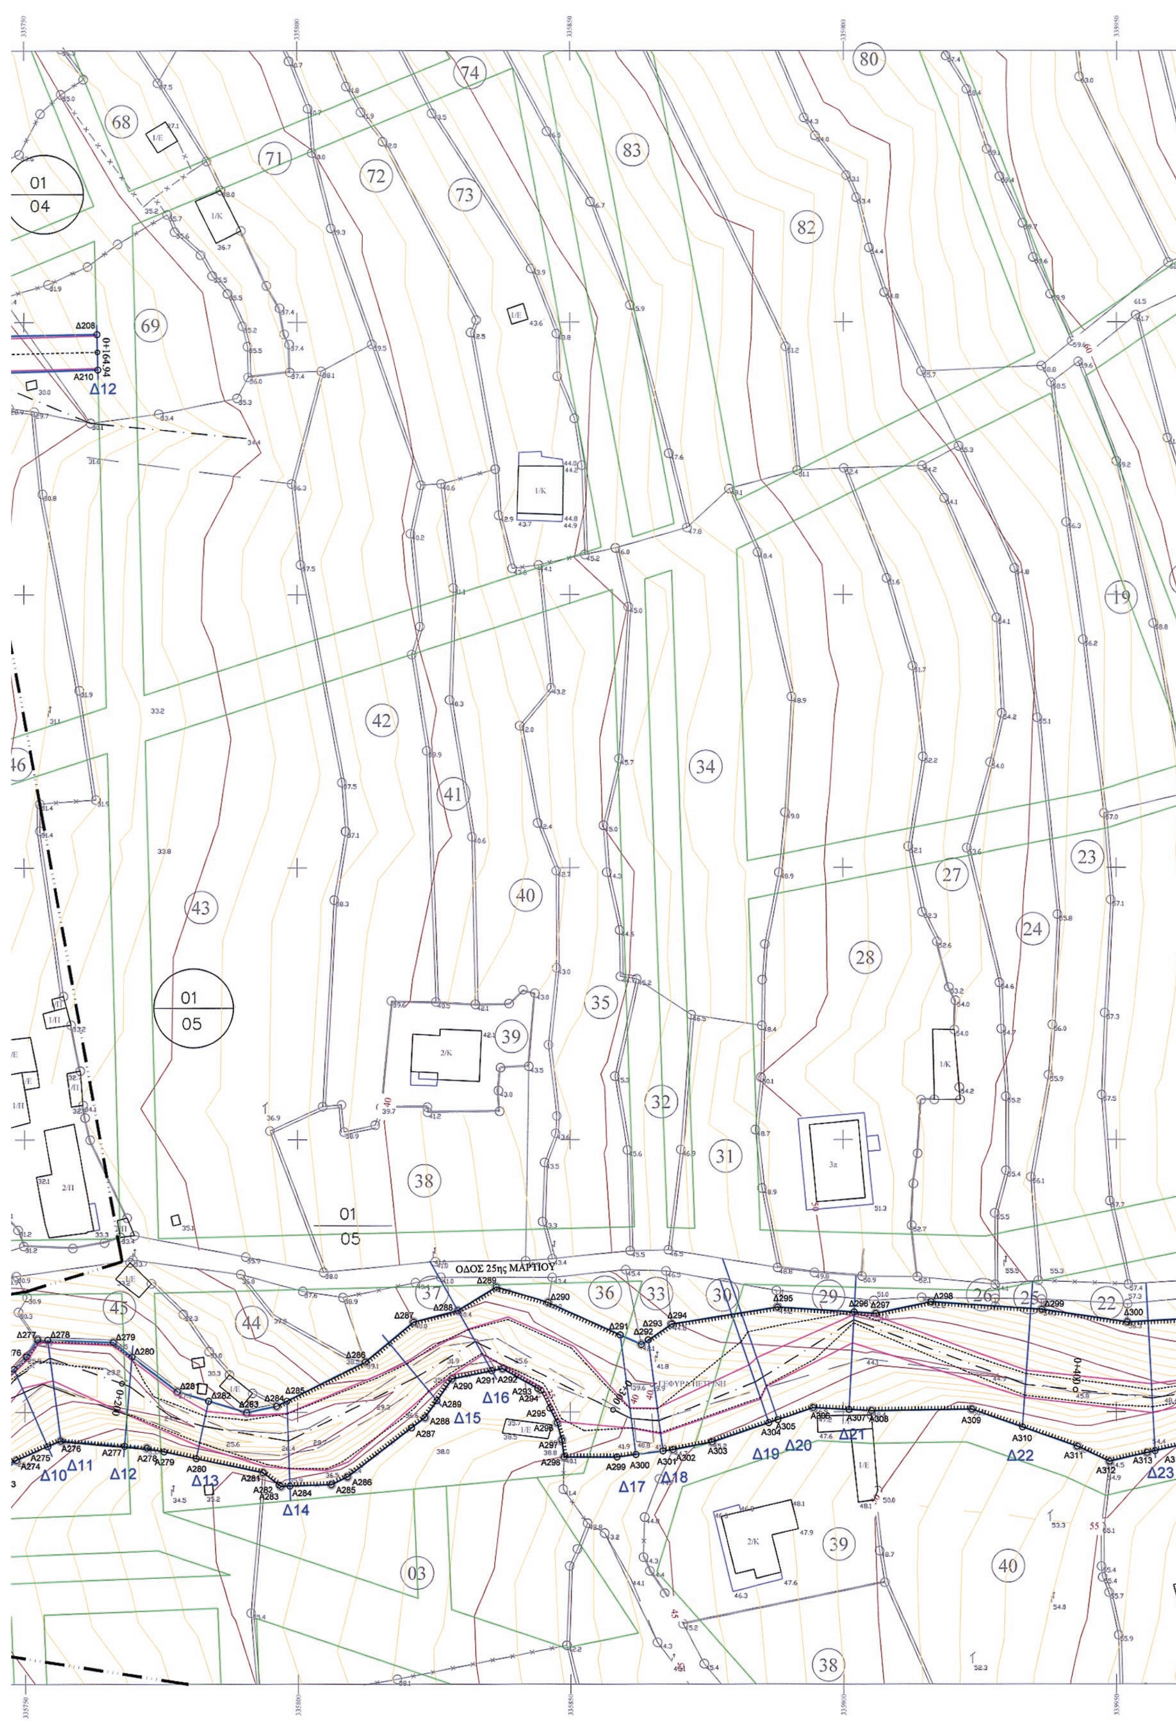
ΟΔΟΣ 25ης ΜΑΡΤΙΟΥ
01
04
01
05
01
05
Δ12
Δ10
Δ11
Δ13
Δ14
Δ15
Δ16
Δ17
Δ18
Δ19
Δ20
Δ21
Δ22
Δ23

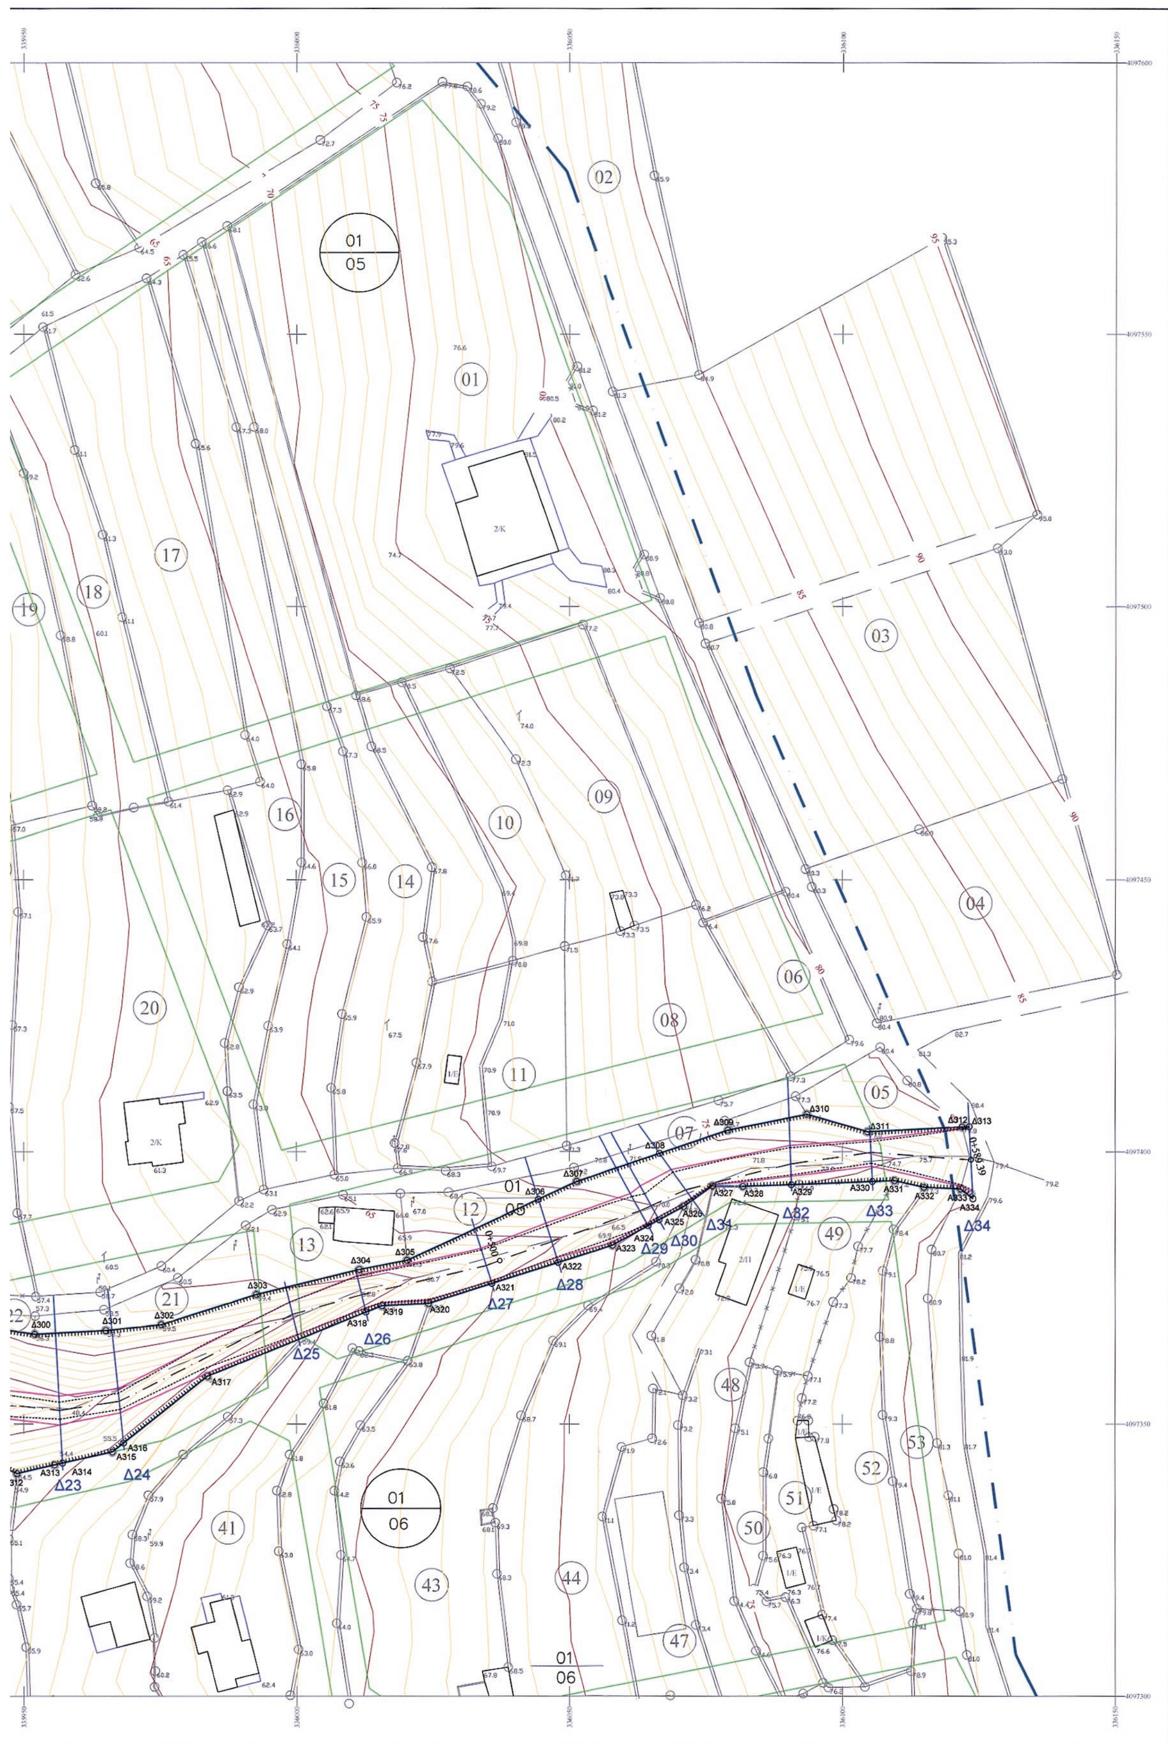

ΣΥΝΤΕΤΑΓΜΕΝΕΣ ΟΡΙΩΝ ΡΕΜΑΤΟΣ ΚΑΛΟΓΡΙΑΣ ΣΤΟ ΣΥΣΤΗΜΑ ΣΥΝΤΕΤΑΓΜΕΝΩΝ ΕΓΣΑ' 87

ΣΗΜΕΙΟ	X	Y	ΣΗΜΕΙΟ	X	Y	ΣΗΜΕΙΟ	X	Y
A201	335604.269	4097530.255	A207	335676.174	4097538.596	Δ203	335650.117	4097546.597
A202	335620.812	4097531.826	A208	335688.877	4097541.299	Δ204	335664.199	4097546.468
A203	335627.799	4097535.517	A209	335697.174	4097539.237	Δ205	335672.668	4097546.514
A204	335638.833	4097532.848	A210	335763.540	4097541.266	Δ206	335686.481	4097546.568
A205	335651.702	4097535.677	Δ201	335594.188	4097550.849	Δ207	335700.301	4097546.618
A206	335665.975	4097538.284	Δ202	335605.741	4097549.967	Δ208	335763.379	4097547.763

ΣΥΝΤΕΤΑΓΜΕΝΕΣ ΟΡΙΩΝ ΡΕΜΑΤΟΣ ΠΟΥΝΤΑΣ ΣΤΟ ΣΥΣΤΗΜΑ ΣΥΝΤΕΤΑΓΜΕΝΩΝ ΕΓΣΑ' 87

ΣΗΜΕΙΟ	X	Y	ΣΗΜΕΙΟ	X	Y	ΣΗΜΕΙΟ	X	Y
A250	335614.493	4097355.273	A300	335861.998	4097342.181	Δ265	335701.547	4097366.470
A251	335621.486	4097358.043	A301	335866.941	4097342.828	Δ266	335706.729	4097359.762
A252	335637.874	4097365.345	A302	335868.775	4097343.068	Δ267	335714.226	4097350.057
A253	335643.979	4097367.614	A303	335875.929	4097344.445	Δ268	335716.373	4097348.223
A254	335649.630	4097376.519	A304	335886.350	4097348.006	Δ269	335720.554	4097344.562
A255	335659.103	4097376.716	A305	335887.983	4097348.564	Δ270	335722.186	4097343.712
A256	335666.177	4097366.267	A306	335894.412	4097350.761	Δ271	335727.976	4097343.136
A257	335662.033	4097355.375	A307	335901.089	4097350.414	Δ272	335730.896	4097344.204
A258	335666.353	4097346.758	A308	335905.214	4097350.199	Δ273	335734.998	4097346.321
A259	335677.929	4097339.551	A309	335923.521	4097350.488	Δ274	335739.508	4097349.664
A260	335693.375	4097339.946	A310	335932.808	4097347.213	Δ275	335747.960	4097357.888
A261	335689.809	4097349.546	A311	335942.813	4097343.684	Δ276	335750.289	4097360.154
A262	335693.566	4097351.056	A312	335948.747	4097340.917	Δ277	335752.330	4097363.305
A263	335697.688	4097352.713	A313	335955.747	4097342.497	Δ278	335754.168	4097363.235
A264	335701.216	4097343.030	A314	335957.229	4097342.831	Δ279	335766.203	4097362.777
A265	335704.946	4097337.738	A315	335966.323	4097344.884	Δ280	335769.653	4097360.132
A266	335706.240	4097337.355	A316	335968.380	4097346.526	Δ281	335777.943	4097353.774
A267	335706.733	4097337.440	A317	335983.707	4097358.762	Δ282	335783.647	4097352.036
A268	335707.262	4097337.556	A318	336012.747	4097370.531	Δ283	335790.603	4097349.916
A269	335708.227	4097337.745	A319	336015.647	4097371.694	Δ284	335796.109	4097351.080
A270	335721.190	4097330.143	A320	336024.100	4097372.120	Δ285	335798.012	4097352.026
A271	335726.939	4097329.574	A321	336035.719	4097375.782	Δ286	335812.404	4097359.175
A272	335737.744	4097334.481	A322	336047.942	4097379.635	Δ287	335821.280	4097366.507
A273	335744.217	4097337.647	A323	336057.962	4097382.793	Δ288	335829.326	4097368.595
A274	335748.426	4097341.184	A324	336064.482	4097386.368	Δ289	335836.369	4097372.904
A275	335754.166	4097343.694	A325	336066.476	4097387.461	Δ290	335845.856	4097370.092
A276	335756.575	4097344.747	A326	336070.974	4097389.927	Δ291	335859.128	4097364.107
A277	335768.270	4097343.759	A327	336076.266	4097393.691	Δ292	335863.005	4097362.359
A278	335772.368	4097343.413	A328	336081.800	4097393.612	Δ293	335864.273	4097363.214
A279	335775.501	4097342.746	A329	336090.678	4097393.918	Δ294	335868.542	4097366.092
A280	335781.399	4097341.489	A330	336105.497	4097394.518	Δ295	335887.940	4097369.196
A281	335793.593	4097338.891	A331	336109.536	4097394.684	Δ296	335902.020	4097368.314
A282	335796.527	4097336.637	A332	336114.917	4097393.454	Δ297	335905.996	4097368.042
A283	335796.882	4097336.365	A333	336121.666	4097393.136	Δ298	335916.057	4097370.183
A284	335798.533	4097336.420	A334	336123.915	4097391.336	Δ299	335936.322	4097368.788
A285	335806.150	4097336.674	Δ250	335615.131	4097370.992	Δ300	335952.046	4097366.457
A286	335809.120	4097338.100	Δ251	335632.587	4097378.181	Δ301	335965.141	4097367.142
A287	335820.866	4097347.104	Δ252	335639.962	4097381.219	Δ302	335975.254	4097368.214
A288	335823.337	4097348.999	Δ253	335648.100	4097383.144	Δ303	335992.645	4097373.766
A289	335825.505	4097352.098	Δ254	335658.967	4097385.608	Δ304	336011.570	4097378.350
A290	335828.283	4097356.070	Δ255	335663.294	4097379.623	Δ305	336020.251	4097380.037
A291	335835.550	4097357.544	Δ256	335670.367	4097369.173	Δ306	336044.287	4097391.232
A292	335837.509	4097357.942	Δ257	335674.121	4097363.760	Δ307	336051.321	4097394.508
A293	335843.950	4097354.298	Δ258	335679.439	4097356.094	Δ308	336066.551	4097399.691
A294	335844.504	4097353.985	Δ259	335680.892	4097356.843	Δ309	336079.084	4097403.956
A295	335846.182	4097350.688	Δ260	335685.978	4097359.463	Δ310	336093.516	4097406.874
A296	335847.548	4097348.005	Δ261	335686.277	4097358.883	Δ311	336104.620	4097403.666
A297	335848.436	4097344.868	Δ262	335690.011	4097359.899	Δ312	336121.920	4097404.542
A298	335848.872	4097341.704	Δ263	335694.582	4097361.143	Δ313	336123.243	4097404.609
A299	335858.538	4097341.728	Δ264	335692.550	4097366.722			

ΠΙΝΑΚΑΣ ΠΑΡΟΧΘΙΩΝ ΙΔΙΟΚΤΗΣΙΩΝ ΡΕΜΑΤΟΣ ΚΑΛΟΓΡΙΑΣ

ΚΤΗΜ. ΑΡ. ΙΔΙΟΚΤΗΣΙΑΣ	ΔΙΕΥΘΥΝΣΗ ΙΔΙΟΚΤΗΣΙΑΣ	ΣΤΟΙΧΕΙΑ ΙΔΙΟΚΤΗΤΩΝ		
		Α/Α	ΟΝΟΜΑΤΕΠΩΝΥΜΟ	ΟΝΟΜΑ ΠΑΤΡΟΣ Η΄ ΣΥΖ.
0104063	ΜΑΝΗΣ	01	ΑΝΑΓΝΩΣΤΑΡΑΣ ΝΙΚΟΛΑΟΣ	
0104064	ΕΛ. ΒΕΝΙΖΕΛΟΥ	01	ΗΛΙΟΠΟΥΛΟΣ ΔΗΜΗΤΡΙΟΣ	ΠΑΝΑΓΙΩΤΗΣ
0104064	ΕΛ. ΒΕΝΙΖΕΛΟΥ	02	ΗΛΙΟΠΟΥΛΟΥ ΣΤΑΥΡΟΥΛΑ	ΠΑΝΑΓΙΩΤΗΣ
0104065	ΕΛ. ΒΕΝΙΖΕΛΟΥ	01	ΗΛΙΟΠΟΥΛΟΣ ΔΗΜΗΤΡΙΟΣ	ΠΑΝΑΓΙΩΤΗΣ
0104065	ΕΛ. ΒΕΝΙΖΕΛΟΥ	02	ΗΛΙΟΠΟΥΛΟΥ ΣΤΑΥΡΟΥΛΑ	ΠΑΝΑΓΙΩΤΗΣ
0104066	ΕΛ. ΒΕΝΙΖΕΛΟΥ	01	ΗΛΙΟΠΟΥΛΟΥ ΣΤΑΥΡΟΥΛΑ	ΠΑΝΑΓΙΩΤΗΣ
0104069		01	ΚΟΤΣΗ ΕΥΦΡΟΣΥΝΗ	ΓΕΩΡΓΙΟΣ
0105043	25ης ΜΑΡΤΙΟΥ	01	ΚΟΥΡΕΤΖΗ ΕΛΕΝΗ	ΓΕΩΡΓΙΟΣ
0105046	25ης ΜΑΡΤΙΟΥ	01	ΚΟΤΣΗ ΚΟΚΩΝΑ	ΕΥΣΤΑΘΙΟΣ
0105047	25ης ΜΑΡΤΙΟΥ	01	ΣΤΑΜΑΤΕΑ ΠΑΝΑΓΙΩΤΑ	ΒΑΣΙΛΕΙΟΣ
0105048	ΜΑΝΗΣ	01	ΝΙΚΟΛΗΣ ΝΙΚΟΛΑΟΣ	ΔΗΜΗΤΡΙΟΣ
0105065	ΜΑΝΗΣ	01	ΠΟΥΛΕΑ ΠΟΛΥΞΕΝΗ	ΓΕΩΡΓΙΟΣ

ΠΙΝΑΚΑΣ ΠΑΡΟΧΘΙΩΝ ΙΔΙΟΚΤΗΣΙΩΝ ΡΕΜΑΤΟΣ ΠΟΥΝΤΑΣ

ΚΤΗΜ. ΑΡ. ΙΔΙΟΚΤΗΣΙΑΣ	ΔΙΕΥΘΥΝΣΗ ΙΔΙΟΚΤΗΣΙΑΣ	ΣΤΟΙΧΕΙΑ ΙΔΙΟΚΤΗΤΩΝ		
		Α/Α	ΟΝΟΜΑΤΕΠΩΝΥΜΟ	ΟΝΟΜΑ ΠΑΤΡΟΣ Η΄ ΣΥΖ.
0105005	ΝΙΚΗΤΑΡΑ-25ης ΜΑΡ	01	ΠΟΥΛΕΑΣ ΣΠΥΡΙΔΩΝ	
0105007	25ης ΜΑΡΤΙΟΥ	01	ΚΟΥΡΕΝΤΖΗΣ ΠΑΝΑΓΙΩΤΗΣ	ΒΑΣΙΛΕΙΟΣ
0105012	25ης ΜΑΡΤΙΟΥ	01	ΚΟΥΡΕΝΤΖΗΣ ΕΥΘΥΜΙΟΣ	ΒΑΣΙΛΕΙΟΣ
0105013	25ης ΜΑΡΤΙΟΥ	01	ΚΟΙΝΟΤΗΣ ΒΕΡΓΑΣ	
0105021	25ης ΜΑΡΤΙΟΥ	01	ΠΙΚΙΟΣ ΙΩΑΝΝΗΣ	ΒΑΣΙΛΕΙΟΣ
0105022	25ης ΜΑΡΤΙΟΥ	01	ΝΙΚΟΛΗ ΕΥΑΓΓΕΛΙΑ	ΓΕΩΡΓΙΟΣ
0105025	25ης ΜΑΡΤΙΟΥ	01	ΝΙΚΟΛΗΣ ΠΑΝΑΓΙΩΤΗΣ	ΔΗΜΗΤΡΙΟΣ
0105025	25ης ΜΑΡΤΙΟΥ	02	ΓΥΦΤΕΑ ΣΤΑΥΡΟΥΛΑ	ΠΑΝΑΓΙΩΤΗΣ
0105026	25ης ΜΑΡΤΙΟΥ	01	ΝΙΚΟΛΗΣ ΝΙΚΟΛΑΟΣ	ΔΗΜΗΤΡΙΟΣ
0105029	25ης ΜΑΡΤΙΟΥ	01	ΝΙΚΟΛΗΣ ΠΑΝΑΓΙΩΤΗΣ	ΔΗΜΗΤΡΙΟΣ
0105030	25ης ΜΑΡΤΙΟΥ	01	ΝΙΚΟΛΗΣ ΔΗΜΗΤΡΙΟΣ	ΓΕΩΡΓΙΟΣ
0105033	25ης ΜΑΡΤΙΟΥ	01	ΚΟΤΣΗ ΟΥΡΑΝΙΑ	ΓΕΩΡΓΙΟΣ
0105037	25ης ΜΑΡΤΙΟΥ	01	ΧΕΙΛΑ ΕΥΑΓΓΕΛΙΑ	ΓΕΩΡΓΙΟΣ
0105044	25ης ΜΑΡΤΙΟΥ	01	ΝΙΚΟΛΗΣ ΓΕΩΡΓΙΟΣ	ΔΗΜΗΤΡΙΟΣ
0105045	25ης ΜΑΡΤΙΟΥ	01	ΚΟΤΣΗ ΚΟΚΩΝΑ	ΕΥΣΤΑΘΙΟΣ
0105054	25ης ΜΑΡΤΙΟΥ	01	ΝΙΚΟΛΗ ΧΡΥΣΟΥΛΑ	ΠΑΝΑΓΙΩΤΗΣ
0105055	25ης ΜΑΡΤΙΟΥ	01	ΛΥΜΠΕΡΕΑ ΤΑΣΙΑ	ΠΑΝΑΓΙΩΤΗΣ
0105056	ΜΑΝΗΣ	01	ΛΥΜΠΕΡΕΑ ΤΑΣΙΑ	ΠΑΝΑΓΙΩΤΗΣ
0105058		01	ΠΙΚΙΟΥ ΒΑΣΙΛΙΚΗ	ΔΗΜΗΤΡΙΟΣ
0105059		01	ΧΑΡΑΛΑΜΠΟΠΟΥΛΟΣ	
0106001	ΜΑΝΗΣ-ΕΥΑΓΓΕΛΙΣΤ	01	ΠΛΑΓΙΑΝΟΣ ΓΕΩΡΓΙΟΣ	ΔΗΜΗΤΡΙΟΣ
0106002	25ης ΜΑΡΤΙΟΥ	01	ΝΙΚΟΛΗΣ ΔΗΜΗΤΡΙΟΣ	ΠΑΝΑΓΙΩΤΗΣ
0106003	ΕΥΑΓΓΕΛΙΣΤΡΙΑΣ	01	ΒΛΑΧΟΔΗΜΗΤΡΟΠΟΥΛΟΣ Γ.	ΑΛΕΞΑΝΔΡΟΣ
0106039	ΚΑΠΟΔΙΣΤΡΙΟΥ	01	ΜΕΝΤΖΑΣ ΕΥΣΤΑΘΙΟΣ	ΙΩΑΝΝΗΣ
0106040		01	ΠΛΑΓΙΑΝΟΣ ΙΩΑΝΝΗΣ	ΔΗΜΗΤΡΙΟΣ
0106040		02	ΠΛΑΓΙΑΝΟΣ ΗΛΙΑΣ	ΔΗΜΗΤΡΙΟΣ
0106040		03	ΠΛΑΓΙΑΝΟΣ ΓΕΩΡΓΙΟΣ	ΔΗΜΗΤΡΙΟΣ
0106041		01	ΚΟΥΡΕΝΤΖΗ ΕΛΕΝΗ	ΙΩΑΝΝΗΣ
0106041		02	ΚΟΥΡΕΝΤΖΗ ΠΑΝΑΓΙΩΤΑ	ΣΠΥΡΙΔΩΝ
0106043		01	ΚΟΥΡΕΝΤΖΗΣ ΣΠΥΡΙΔΩΝ	ΓΕΩΡΓΙΟΣ
0106044		01	ΚΟΥΡΕΝΤΖΗ ΧΡΥΣΟΥΛΑ	ΓΕΩΡΓΙΟΣ
0106048		01	ΚΟΤΤΑΡΑΚΟΣ ΙΩΑΝΝΗΣ	ΣΩΤΗΡΙΟΣ
0106049		01	ΚΟΥΡΕΝΤΖΗΣ ΕΥΑΓΓΕΛΟΣ	ΕΥΑΓΓΕΛΟΣ
0106052		01	ΚΟΥΡΕΝΤΖΗΣ ΔΗΜΗΤΡΙΟΣ	ΒΑΣΙΛΕΙΟΣ
0106053	ΝΙΚΗΤΑΡΑ	01	ΑΛΟΙΜΟΝΟΥ ΣΤΑΜΑΤΑ	ΙΩΑΝΝΗΣ
0107001	ΜΑΝΗΣ	01	ΜΕΝΤΖΑΣ ΠΑΝΑΓΙΩΤΗΣ	ΓΕΩΡΓΙΟΣ

ΥΠΟΜΝΗΜΑ

Δ12 ○ ○ A14	Σημεία οριοθέτησης ρέματος
0+100	Χιλιομέτρηση κοίτης ρέματος
	Διατομές
	Βαθιά γραμμή ρέματος
	Άξονας διευθετημένου ή προς διευθέτηση ρέματος
	Οριοθέτηση ρεμάτων
	Γραμμή πλημμύρας
	Όριο οικιστικής περιοχής ΦΕΚ 77/ΑΑΠ/11
	Όριο οικισμού "Παραλία Βέργας-Αλμυρό" ΦΕΚ 67Δ/97
	Όριο πολεοδομικής ενότητας
	Γραμμή αιγιαλού
	Γραμμή παραλίας
	Φρύδι πρανούς
	Πόδι πρανούς

Το παρόν συνοδεύει την αριθμ. 34917/1121 απόφαση Γενικού Διευθυντή Χωροταξικής & Περιβαλλοντικής Πολιτικής

Διονύσιος Παναγιωτόπουλος

ΕΛΛΗΝΙΚΗ ΔΗΜΟΚΡΑΤΙΑ
ΔΗΜΟΣ ΚΑΛΑΜΑΤΑΣ

ΜΕΛΕΤΗ: "ΜΕΛΕΤΗ ΕΠΙΚΑΙΡΟΠΟΙΗΣΗΣ ΚΑΙ ΣΥΜΠΛΗΡΩΜΑΤΙΚΗΣ ΟΡΙΟΘΕΤΗΣΗΣ ΡΕΜΑΤΩΝ ΠΕΡΙΟΧΗ "ΠΑΡΑΛΙΑΣ ΒΕΡΓΑΣ ΔΗΜΟΥ ΚΑΛΑΜΑΤΑΣ." "


ΥΔΡΑΥΛΙΚΗ ΜΕΛΕΤΗ

ΑΡΙΘΜΟΣ ΣΧΕΔΙΟΥ	ΤΙΤΛΟΣ ΣΧΕΔΙΟΥ	ΚΛΙΜΑΚΑ
2.4	ΤΟΠΟΓΡΑΦΙΚΟ ΔΙΑΓΡΑΜΜΑ ΟΡΙΟΘΕΤΗΣΗΣ ΡΕΜΑΤΩΝ ΚΑΛΟΓΡΙΑΣ & ΠΟΥΝΤΑΣ	1 : 500 ΙΣΟΔΙΑΣΤΑΣΗ : 1Μ

ΑΝΑΔΟΧΟΣ		ΗΜΕΡΟΜΗΝΙΑ	ΣΦΡΑΓΙΔΑ - ΥΠΟΓΡΑΦΗ
ΑΛΕΞΟΠΟΥΛΟΥ ΕΛΕΝΗ ΑΓΡΟΝΟΜΟΣ ΤΟΠΟΓΡΑΦΟΣ ΜΗΧΑΝΙΚΟΣ	Η ΣΥΝΤΑΞΑΣΑ	ΙΑΝΟΥΑΡΙΟΣ 2014	ΕΛΕΝΗ Α. ΑΛΕΞΟΠΟΥΛΟ. ΔΙΠΛ. ΑΓΡ/ΜΟΣ ΤΟΠΟΓΡΑΦΟΣ ΜΗΧΑΝΙΚΟΣ Α.Π.Θ ΜΕΛΟΣ Τ.Ε.Ε. ΑΡΙΘΜΟΣ ΜΗΤΡΩΟΥ 32633 ΒΑΛΑΩΡΙΤΟΥ 8 ΚΑΛΑΜΑΤΑ - ΤΗΛ. 27210 96030
ΕΠΙΒΛΕΠΟΥΣΑ ΥΠΗΡΕΣΙΑ : ΔΗΜΟΣ ΚΑΛΑΜΑΤΑΣ ΔΙΕΥΘΥΝΣΗ ΤΕΧΝΙΚΩΝ ΥΠΗΡΕΣΙΩΝ	Η ΕΠΙΒΛΕΠΟΥΣΑ	28-2-2014	ΝΙΚΗ ΑΦΑΛΕΑ ΤΟΠ. ΜΗΧΑΝΙΚΟΣ
	ΘΕΩΡΗΘΗΚΕ	28 ΦΕΒ. 2014	ΒΑΣ. ΤΖΑΜΟΥΡΑΝΗΣ ΠΟΛ. ΜΗΧΑΝΙΚΟΣ
Π.Ε. Ν. ΜΕΣΣΗΝΙΑΣ ΔΙΕΥΘΥΝΣΗ ΤΕΧΝΙΚΩΝ ΕΡΓΩΝ ΤΜΗΜΑ ΔΟΜΩΝ ΠΕΡΙΒΑΛΛΟΝΤΟΣ	ΕΓΚΡΙΘΗΚΕ	10-3-2014	ΚΥΡΙΑΚΟΣ ΜΠΕΧΡΑΚΗΣ ΠΟΛΙΤΙΚΟΣ ΜΗΧΑΝΙΚΟΣ
	ΘΕΩΡΗΘΗΚΕ	19-3-2014	ΔΗΜΗΤΡΙΟΣ ΚΑΛΔΗΣ ΠΟΛΙΤΙΚΟΣ ΜΗΧΑΝΙΚΟΣ
ΑΠΟΚΕΝΤΡΩΜΕΝΗ ΔΙΟΙΚΗΣΗ ΠΕΛ/ΝΗΣΟΥ, Δ. ΕΛΛΑΔΑΣ & ΙΟΝΙΟΥ ΓΕΝΙΚΗ Δ/ΝΣΗ ΧΩΡΟΤΑΞΙΚΗΣ & ΠΕΡΙΒΑΛΛΟΝΤΙΚΗΣ ΠΟΛΙΤΙΚΗΣ			

ΙΑΝΟΥΑΡΙΟΣ 2014


ΟΔΟΣ ΕΥΑΓΓΕΛΙΣΤΡΙΑΣ
ΚΟΙΝΟΤΙΚΗ ΟΔΟΣ
ΚΟΙΝΟΤΙΚΗ ΟΔΟΣ
ΔΕΞΑΜΕΝΗ
ΘΑΛΑΣΣΑ
ΕΘΝΙΚΟ ΤΥΠΟΓΡΑΦΕΙΟ
Για τεχνικούς λόγους στο σχεδιάγραμμα,
έγινε σμίκρυνση, κατά ποσοστό 37%

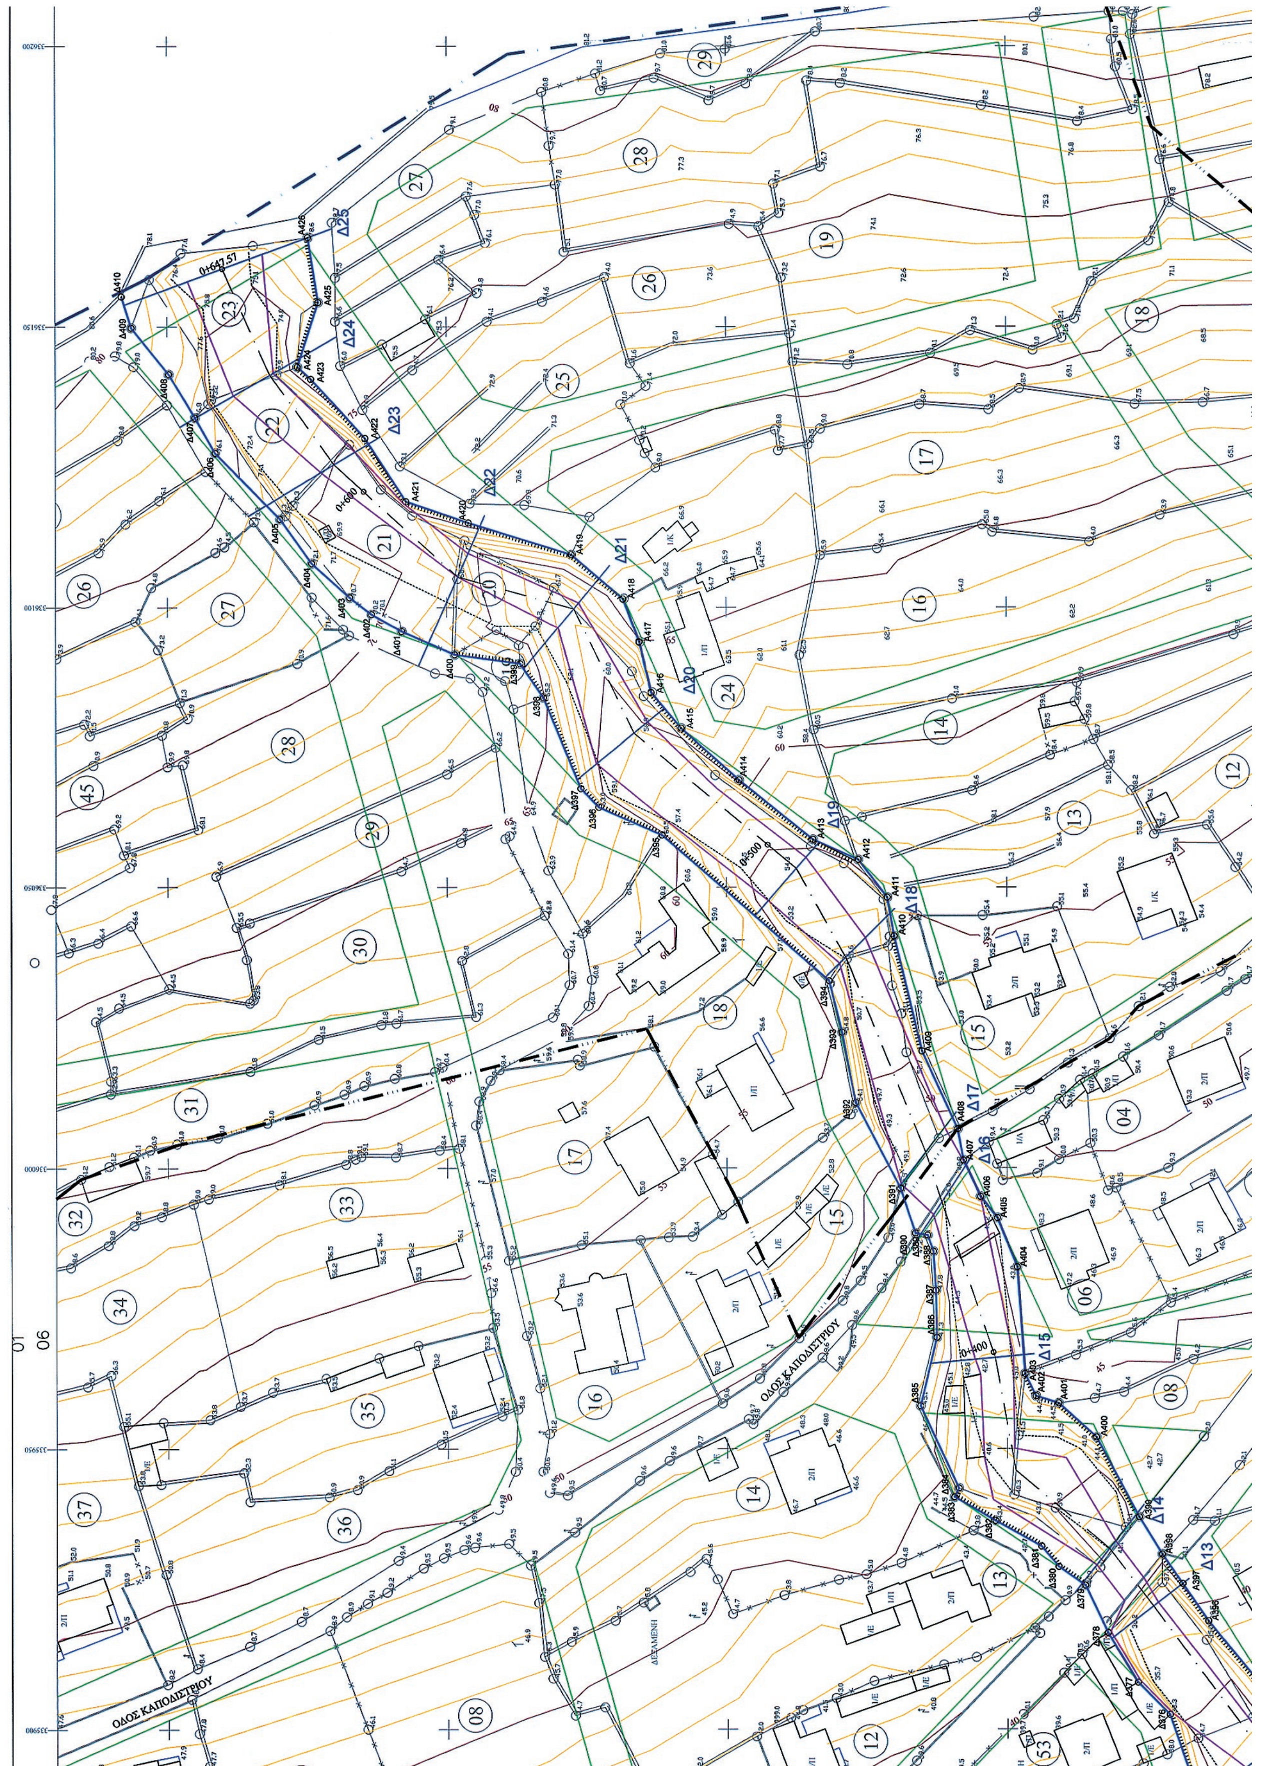

ΟΔΟΣ ΚΑΠΟΔΙΣΤΡΙΟΥ
ΟΔΟΣ ΚΑΠΟΔΙΣΤΡΙΟΥ
Δ13
Δ14
Δ15
Δ16
Δ17
Δ18
Δ19
Δ20
Δ21
Δ22
Δ23
Δ24
Δ25
0+647.57
0+600
0+500
0+400
ΔΕΞΑΜΕΝΗ


ΠΙΝΑΚΑΣ ΠΑΡΟΧΘΙΩΝ ΙΔΙΟΚΤΗΣΙΩΝ ΡΕΜΑΤΟΣ ΑΓΡΙΛΙΑΣ


ΚΤΗΜ. ΑΡ. ΙΔΙΟΚΤΗΣΙΑΣ	ΔΙΕΥΘΥΝΣΗ ΙΔΙΟΚΤΗΣΙΑΣ	ΣΤΟΙΧΕΙΑ ΙΔΙΟΚΤΗΤΩΝ		
		Α/Α	ΟΝΟΜΑΤΕΠΩΝΥΜΟ	ΟΝΟΜΑ ΠΑΤΡΟΣ Η' ΣΥΖ.
0107015	ΜΑΝΗΣ	01	ΑΛΜΠΑΝΗΣ ΚΩΝΣΤΑΝΤΙΝΟΣ	ΑΡΙΣΤΕΙΔΗΣ
0107016	ΜΑΝΗΣ	01	ΤΣΟΠΕΛΑ ΧΡΥΣΟΥΛΑ	ΠΑΝΑΓΙΩΤΗΣ
0107017	ΚΟΙΝΟΤΙΚΗ ΟΔΟΣ	01	ΚΑΡΑΒΛΙΔΗΣ ΓΑΒΡΙΗΛ	ΠΑΝΑΓΙΩΤΗΣ
0107043	ΜΑΝΗΣ	01	ΧΕΙΛΑΣ ΠΑΝΑΓΙΩΤΗΣ	ΔΗΜΗΤΡΙΟΣ
0107034		01	ΧΕΙΛΑΣ ΘΕΟΔΩΡΟΣ	ΧΑΡΑΛΑΜΠΟΣ
0107046		01	ΜΠΑΡΙΑΜΗ ΘΕΟΔΩΡΑ	ΓΕΩΡΓΙΟΣ
0107047	ΚΟΙΝΟΤΙΚΗ ΟΔΟΣ	01	ΜΑΝΩΛΑΚΑΚΗΣ ΠΑΝΑΓΙΩΤΗΣ	ΙΩΑΝΝΗΣ
0107048		01	ΦΙΛΑΝΔΡΙΑΝΟΣ ΧΑΡΑΛΑΜΠΟΣ	ΓΕΩΡΓΙΟΣ
0107048		02	ΦΙΛΑΝΔΡΙΑΝΟΣ ΓΕΩΡΓΙΟΣ	
0107050	ΚΟΙΝΟΤΙΚΗ ΟΔΟΣ	01	ΠΛΑΓΙΑΝΟΥ ΣΤΥΛΙΑΝΗ	ΒΑΣΙΛΕΙΟΣ
0107053	ΕΥΑΓΓΕΛΙΣΤΡΙΑΣ	01	ΜΕΝΤΖΑΣ ΝΙΚΟΛΑΟΣ	ΠΑΝΑΓΙΩΤΗΣ
0106012	ΕΥΑΓΓΕΛΙΣΤΡΙΑΣ	01	ΠΑΝΤΑΖΗΣ ΗΛΙΑΣ	ΔΗΜΗΤΡΙΟΣ
0106013	ΕΥΑΓΓΕΛΙΣΤΡΙΑΣ	01	ΚΟΤΣΗ ΕΥΑΓΓΕΛΙΑ	ΕΥΣΤΑΘΙΟΣ
0106013	ΕΥΑΓΓΕΛΙΣΤΡΙΑΣ	02	ΜΕΝΤΖΑΣ ΙΩΑΝΝΗΣ	ΒΑΣΙΛΕΙΟΣ
0106013	ΕΥΑΓΓΕΛΙΣΤΡΙΑΣ	03	ΜΕΝΤΖΑΣ ΓΕΩΡΓΙΟΣ	ΙΩΑΝΝΗΣ
0106014	ΚΑΠΟΔΙΣΤΡΙΟΥ	01	ΠΑΝΤΑΖΗ ΕΙΡΗΝΗ	ΕΥΑΓΓΕΛΟΣ
0106015	ΚΑΠΟΔΙΣΤΡΙΟΥ	01	ΦΙΛΑΝΔΡΙΑΝΟΥ ΜΑΡΙΑ	ΕΥΣΤΡΑΤΙΟΣ
0106018	ΜΑΥΡΟΜΙΧΑΛΗ	01	ΚΟΥΡΕΝΤΖΗ ΕΛΕΝΗ	ΓΕΩΡΓΙΟΣ
0106019	ΜΑΥΡΟΜΙΧΑΛΗ	01	ΖΕΡΒΑΚΗ ΕΙΡΗΝΗ	
0106020		01	ΠΑΝΤΑΖΗΣ ΑΡΓΥΡΗΣ	ΣΠΥΡΙΔΩΝ
0106021	ΜΑΥΡΟΜΙΧΑΛΗ	01	ΜΠΟΖΙΚΑΣ ΔΙΟΝΥΣΙΟΣ	ΠΑΝΑΓΙΩΤΗΣ
0106021	ΜΑΥΡΟΜΙΧΑΛΗ	02	ΣΤΑΜΑΤΕΑ ΙΩΑΝΝΑ	ΝΙΚΟΛΑΟΣ
0106022	ΜΑΥΡΟΜΙΧΑΛΗ	01	ΚΟΥΡΕΤΖΗΣ ΕΥΑΓΓΕΛΟΣ	ΓΕΩΡΓΙΟΣ
0106023	ΜΑΥΡΟΜΙΧΑΛΗ	01	ΠΑΝΤΑΖΗΣ ΧΑΡΑΛΑΜΠΟΣ	
0201001	ΚΟΥΜΟΥΝΔΟΥΡΟΥ	01	ΝΤΟΛΑ ΜΑΡΙΑ	ΓΕΩΡΓΙΟΣ
0201002	ΚΟΥΜΟΥΝΔΟΥΡΟΥ	01	ΝΙΚΗΤΕΑΣ ΠΑΝΑΓΙΩΤΗΣ	ΝΙΚΟΛΑΟΣ
0201002	ΚΟΥΜΟΥΝΔΟΥΡΟΥ	02	ΝΙΚΗΤΕΑΣ ΓΕΩΡΓΙΟΣ	ΝΙΚΟΛΑΟΣ
0201007	ΚΟΥΜΟΥΝΔΟΥΡΟΥ	01	ΧΕΙΛΑΣ ΕΥΑΓΓΕΛΟΣ	ΣΠΥΡΙΔΩΝ
0201010	ΚΟΥΜΟΥΝΔΟΥΡΟΥ	01	ΚΟΥΡΚΟΥΤΑ ΣΤΑΥΡΟΥΛΑ	ΔΗΜΗΤΡΙΟΣ
0201011	ΕΥΑΓΓΕΛΙΣΤΡΙΑΣ	01	ΚΟΥΡΚΟΥΤΑΣ ΧΑΡΑΛΑΜΠΟΣ	ΙΩΑΝΝΗΣ
0202004	ΚΑΠΟΔΙΣΤΡΙΟΥ	01	ΠΟΥΛΕΑΣ ΔΗΜΗΤΡΙΟΣ	ΠΑΥΛΟΣ
0202006	ΚΑΠΟΔΙΣΤΡΙΟΥ	01	ΚΟΥΡΕΝΤΖΗ ΕΙΡΗΝΗ	ΣΠΥΡΙΔΩΝ
0202008	ΕΥΑΓΓΕΛΙΣΤΡΙΑΣ	01	ΚΟΤΣΙΛΑΣ ΓΕΩΡΓΙΟΣ	ΣΤΑΥΡΟΣ
0203013	ΕΥΑΓΓΕΛΙΣΤΡΙΑΣ	01	ΠΛΑΓΙΑΝΟΥ ΜΑΡΙΑ	ΙΩΑΝΝΗΣ
0203014		01	ΠΛΑΓΙΑΝΟΥ ΒΙΚΤΩΡΙΑ	ΔΗΜΗΤΡΙΟΣ
0203015	ΚΑΠΟΔΙΣΤΡΙΟΥ	01	ΠΛΑΓΙΑΝΟΥ ΒΙΚΤΩΡΙΑ	ΔΗΜΗΤΡΙΟΣ
0203024		01	ΠΑΝΤΑΖΗΣ ΑΡΓΥΡΙΟΣ	ΣΠΥΡΙΔΩΝ
0203025		01	ΚΟΥΡΕΝΤΖΗΣ ΣΠΥΡΙΔΩΝ	ΝΙΚΟΛΑΟΣ
0203027	ΝΙΚΗΤΑΡΑ	01	ΚΟΥΡΕΝΤΖΗ ΠΑΝΑΓΙΩΤΑ	ΕΥΑΓΓΕΛΟΣ
0205024		01	ΚΟΤΣΙΛΑΣ ΓΕΩΡΓΙΟΣ	ΣΤΑΥΡΟΣ
0205025		01	ΚΟΝΤΟΘΑΝΑΣΗΣ ΚΩΝ/ΝΟΣ	ΣΠΥΡΙΔΩΝ
0205026		01	ΜΟΥΤΕΒΕΛΗΣ ΚΩΝ/ΝΟΣ	ΒΑΣΙΛΕΙΟΣ
0205027		01	ΜΠΡΕΓΙΑΝΝΗΣ ΓΕΩΡΓΙΟΣ	ΚΥΡΙΑΚΟΣ
0205028		01	ΔΙΟΒΟΥΝΙΩΤΗΣ ΓΕΩΡΓΙΟΣ	ΙΩΑΝΝΗΣ
0205028		02	ΔΙΟΒΟΥΝΙΩΤΗΣ ΒΑΣΙΛΕΙΟΣ	ΙΩΑΝΝΗΣ


ΣΥΝΤΕΤΑΓΜΕΝΕΣ ΟΡΙΩΝ ΡΕΜΑΤΟΣ ΑΓΡΙΛΙΑΣ ΣΤΟ ΣΥΣΤΗΜΑ ΣΥΝΤΕΤΑΓΜΕΝΩΝ ΕΓΣΑ' 87

ΣΗΜΕΙΟ	X	Y	ΣΗΜΕΙΟ	X	Y	ΣΗΜΕΙΟ	X	Y
A351	335661.877	4096924.222	A397	335925.854	4097068.810	Δ367	335830.204	4097005.777
A352	335664.742	4096924.484	A398	335931.114	4097072.434	Δ368	335834.104	4097015.060
A353	335673.727	4096920.834	A399	335937.757	4097076.528	Δ369	335836.712	4097021.054
A354	335693.172	4096902.258	A400	335951.985	4097084.090	Δ370	335839.937	4097025.971
A355	335700.742	4096900.546	A401	335958.048	4097090.805	Δ371	335840.893	4097027.094
A356	335705.964	4096899.919	A402	335959.333	4097094.868	Δ372	335848.089	4097035.545
A357	335723.289	4096901.949	A403	335963.265	4097096.811	Δ373	335849.009	4097042.226
A358	335745.620	4096903.627	A404	335982.302	4097098.175	Δ374	335868.829	4097055.519
A359	335752.969	4096905.071	A405	335991.127	4097101.693	Δ375	335887.813	4097066.081
A360	335762.174	4096907.151	A406	335994.890	4097104.671	Δ376	335902.546	4097071.078
A361	335768.328	4096908.542	A407	336001.389	4097107.723	Δ377	335908.278	4097076.739
A362	335770.627	4096909.023	A408	336006.946	4097108.753	Δ378	335917.114	4097082.079
A363	335795.461	4096914.067	A409	336020.830	4097115.089	Δ379	335925.584	4097086.103
A364	335825.525	4096915.183	A410	336041.325	4097120.034	Δ380	335928.935	4097090.840
A365	335829.631	4096922.157	A411	336048.183	4097121.267	Δ381	335932.554	4097093.924
A366	335838.391	4096926.859	A412	336054.929	4097126.416	Δ382	335937.116	4097102.111
A367	335837.479	4096932.754	A413	336058.544	4097134.508	Δ383	335941.358	4097109.411
A368	335828.577	4096932.874	A414	336069.160	4097147.723	Δ384	335942.902	4097108.646
A369	335821.904	4096931.332	A415	336078.296	4097158.066	Δ385	335957.568	4097115.442
A370	335815.740	4096928.968	A416	336084.632	4097163.422	Δ386	335969.693	4097112.530
A371	335804.323	4096924.493	A417	336093.707	4097165.572	Δ387	335978.101	4097112.676
A372	335798.918	4096924.910	A418	336101.483	4097168.446	Δ388	335985.079	4097113.121
A373	335785.657	4096929.084	A419	336109.393	4097177.675	Δ389	335987.988	4097114.114
A374	335784.931	4096931.070	A420	336115.084	4097196.089	Δ390	335988.339	4097116.287
A375	335803.148	4096956.714	A421	336118.896	4097207.281	Δ391	335996.332	4097118.914
A376	335807.563	4096962.574	A422	336130.104	4097214.610	Δ392	336011.658	4097126.909
A377	335814.307	4096972.314	A423	336140.656	4097224.308	Δ393	336024.153	4097129.353
A378	335821.381	4096981.081	A424	336142.854	4097226.696	Δ394	336033.302	4097131.627
A379	335825.626	4096986.341	A425	336154.374	4097222.985	Δ395	336059.337	4097161.505
A380	335826.938	4096988.457	A426	336165.930	4097224.827	Δ396	336064.321	4097172.785
A381	335844.763	4096992.615	Δ351	335658.999	4096936.181	Δ397	336067.615	4097175.973
A382	335847.781	4097002.793	Δ352	335666.705	4096933.707	Δ398	336083.692	4097182.667
A383	335849.980	4097021.528	Δ353	335668.248	4096933.617	Δ399	336089.849	4097186.882
A384	335850.982	4097025.389	Δ354	335688.140	4096932.451	Δ400	336091.450	4097198.584
A385	335852.862	4097028.932	Δ355	335700.656	4096929.758	Δ401	336095.632	4097208.060
A386	335854.677	4097030.848	Δ356	335704.958	4096928.833	Δ402	336098.738	4097213.474
A387	335857.778	4097032.210	Δ357	335721.641	4096931.039	Δ403	336101.756	4097217.390
A388	335862.894	4097034.024	Δ358	335728.805	4096931.987	Δ404	336107.849	4097224.173
A389	335863.703	4097031.300	Δ359	335729.962	4096931.981	Δ405	336115.761	4097229.824
A390	335866.358	4097031.840	Δ360	335740.032	4096931.924	Δ406	336127.482	4097241.397
A391	335871.480	4097033.394	Δ361	335743.379	4096923.376	Δ407	336133.730	4097244.998
A392	335877.157	4097035.345	Δ362	335751.797	4096917.623	Δ408	336141.487	4097249.675
A393	335890.469	4097043.250	Δ363	335754.049	4096919.084	Δ409	336149.809	4097256.387
A394	335899.030	4097048.761	Δ364	335768.203	4096921.451	Δ410	336155.395	4097258.133
A395	335904.975	4097052.589	Δ365	335812.174	4096982.549			
A396	335919.187	4097064.216	Δ366	335821.144	4096994.809			

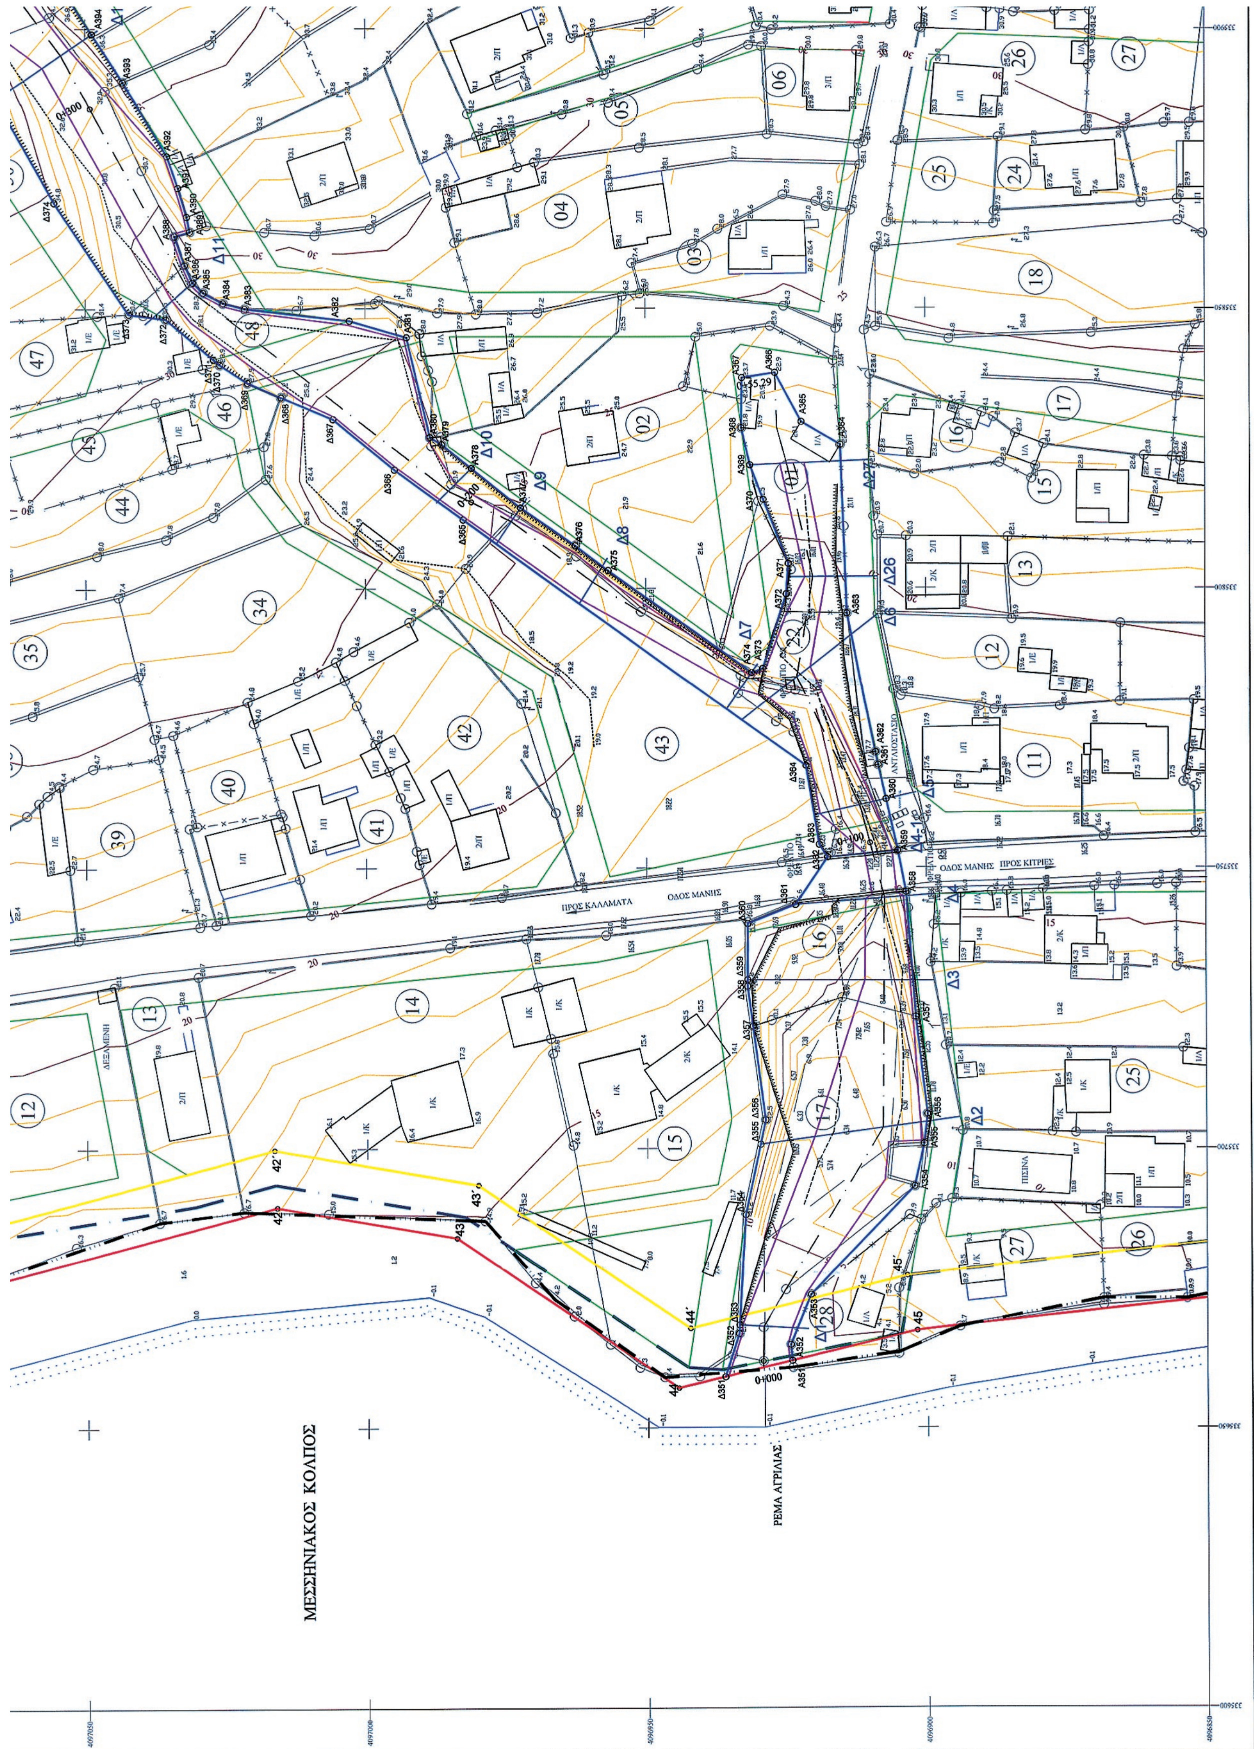

ΜΕΣΣΗΝΙΑΚΟΣ ΚΟΛΠΟΣ
ΡΕΜΑ ΑΓΡΙΛΙΑΣ
ΟΔΟΣ ΜΑΝΗΣ
ΠΡΟΣ ΚΑΛΑΜΑΤΑ
ΠΡΟΣ ΚΙΤΡΙΕΣ
ΔΕΞΑΜΕΝΗ
ΠΙΣΙΝΑ
ΑΝΤΛΙΟΣΤΑΣΙΟ

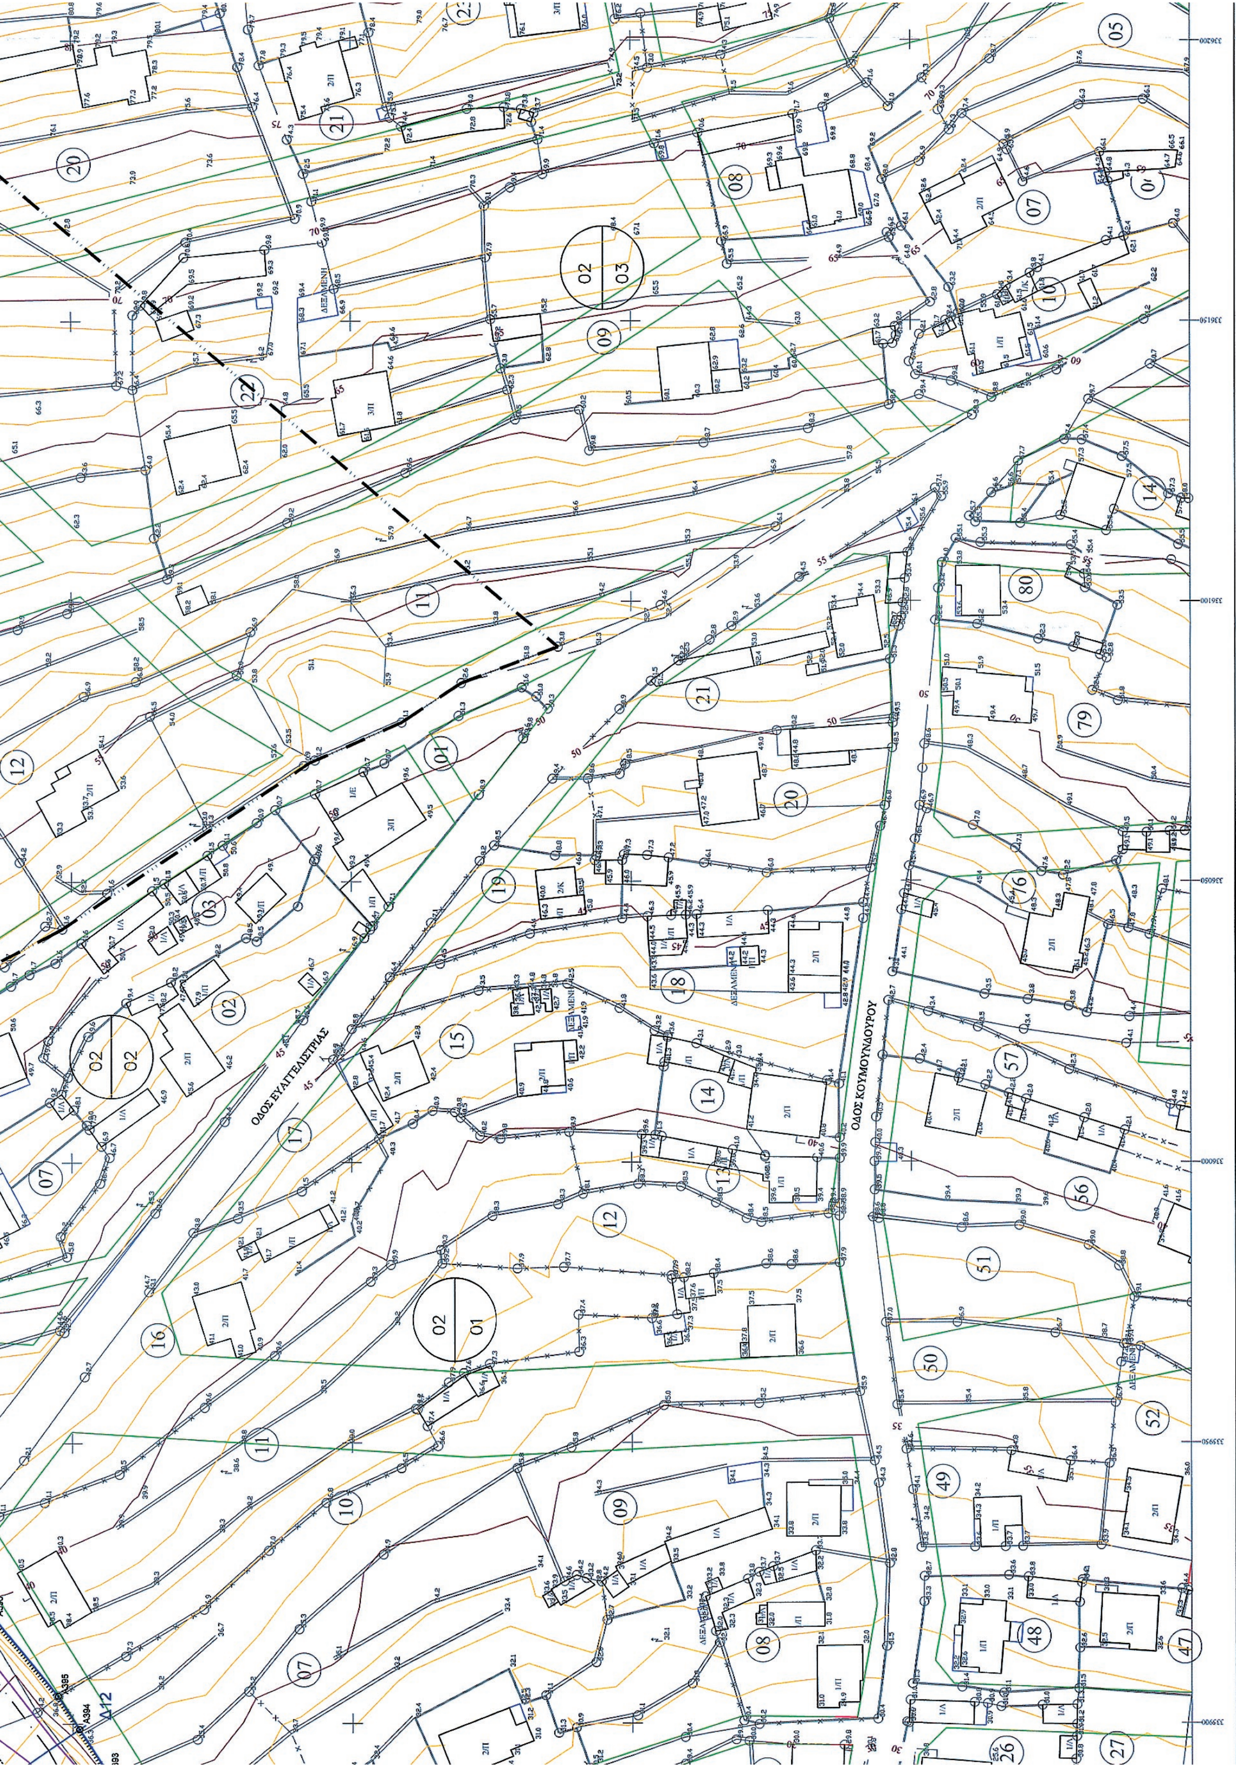

ΟΔΟΣ ΕΥΑΓΓΕΛΙΣΤΡΙΑΣ
ΟΔΟΣ ΚΟΥΜΟΥΝΔΟΥΡΟΥ

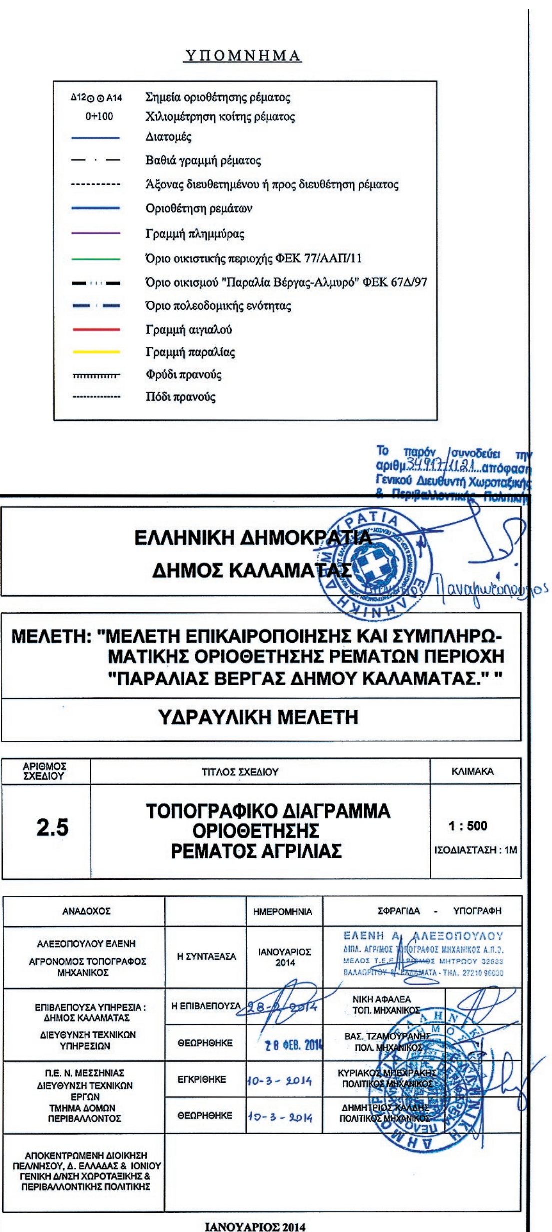
ΥΠΟΜΝΗΜΑ
Δ12 ⊙ ⊙ Α14 Σημεία οριοθέτησης ρέματος
0+100 Χιλιομέτρηση κοίτης ρέματος
Διατομές
Βαθιά γραμμή ρέματος
Άξονας διευθετημένου ή προς διευθέτηση ρέματος
Οριοθέτηση ρεμάτων
Γραμμή πλημμύρας
Όριο οικιστικής περιοχής ΦΕΚ 77/ΑΑΠ/11
Όριο οικισμού "Παραλία Βέργας-Αλμυρό" ΦΕΚ 67Δ/97
Όριο πολεοδομικής ενότητας
Γραμμή αιγιαλού
Γραμμή παραλίας
Φρύδι πρανούς
Πόδι πρανούς
ΕΛΛΗΝΙΚΗ ΔΗΜΟΚΡΑΤΙΑ
ΔΗΜΟΣ ΚΑΛΑΜΑΤΑΣ
ΜΕΛΕΤΗ: "ΜΕΛΕΤΗ ΕΠΙΚΑΙΡΟΠΟΙΗΣΗΣ ΚΑΙ ΣΥΜΠΛΗΡΩΜΑΤΙΚΗΣ ΟΡΙΟΘΕΤΗΣΗΣ ΡΕΜΑΤΩΝ ΠΕΡΙΟΧΗ "ΠΑΡΑΛΙΑΣ ΒΕΡΓΑΣ ΔΗΜΟΥ ΚΑΛΑΜΑΤΑΣ." "
ΥΔΡΑΥΛΙΚΗ ΜΕΛΕΤΗ
ΑΡΙΘΜΟΣ ΣΧΕΔΙΟΥ: 2.5
ΤΙΤΛΟΣ ΣΧΕΔΙΟΥ: ΤΟΠΟΓΡΑΦΙΚΟ ΔΙΑΓΡΑΜΜΑ ΟΡΙΟΘΕΤΗΣΗΣ ΡΕΜΑΤΟΣ ΑΓΡΙΛΙΑΣ
ΚΛΙΜΑΚΑ: 1 : 500
ΙΣΟΔΙΑΣΤΑΣΗ : 1Μ
ΑΝΑΔΟΧΟΣ
ΗΜΕΡΟΜΗΝΙΑ
ΣΦΡΑΓΙΔΑ - ΥΠΟΓΡΑΦΗ
ΑΛΕΞΟΠΟΥΛΟΥ ΕΛΕΝΗ ΑΓΡΟΝΟΜΟΣ ΤΟΠΟΓΡΑΦΟΣ ΜΗΧΑΝΙΚΟΣ
Η ΣΥΝΤΑΞΑΣΑ
ΙΑΝΟΥΑΡΙΟΣ 2014
ΕΠΙΒΛΕΠΟΥΣΑ ΥΠΗΡΕΣΙΑ : ΔΗΜΟΣ ΚΑΛΑΜΑΤΑΣ
ΔΙΕΥΘΥΝΣΗ ΤΕΧΝΙΚΩΝ ΥΠΗΡΕΣΙΩΝ
Η ΕΠΙΒΛΕΠΟΥΣΑ
ΝΙΚΗ ΑΦΑΛΕΑ ΤΟΠ. ΜΗΧΑΝΙΚΟΣ
ΘΕΩΡΗΘΗΚΕ
28 ΦΕΒ. 2014
ΒΑΣ. ΤΖΑΜΟΥΡΑΝΗΣ ΠΟΛ. ΜΗΧΑΝΙΚΟΣ
Π.Ε. Ν. ΜΕΣΣΗΝΙΑΣ
ΔΙΕΥΘΥΝΣΗ ΤΕΧΝΙΚΩΝ ΕΡΓΩΝ
ΤΜΗΜΑ ΔΟΜΩΝ ΠΕΡΙΒΑΛΛΟΝΤΟΣ
ΕΓΚΡΙΘΗΚΕ
ΚΥΡΙΑΚΟΣ ΜΠΙΣΚΙΡΑΚΗΣ ΠΟΛΙΤΙΚΟΣ ΜΗΧΑΝΙΚΟΣ
ΘΕΩΡΗΘΗΚΕ
ΔΗΜΗΤΡΙΟΣ ΚΑΛΛΗΣ ΠΟΛΙΤΙΚΟΣ ΜΗΧΑΝΙΚΟΣ
ΑΠΟΚΕΝΤΡΩΜΕΝΗ ΔΙΟΙΚΗΣΗ ΠΕΛ/ΝΗΣΟΥ, Δ. ΕΛΛΑΔΑΣ & ΙΟΝΙΟΥ
ΓΕΝΙΚΗ Δ/ΝΣΗ ΧΩΡΟΤΑΞΙΚΗΣ & ΠΕΡΙΒΑΛΛΟΝΤΙΚΗΣ ΠΟΛΙΤΙΚΗΣ
ΙΑΝΟΥΑΡΙΟΣ 2014

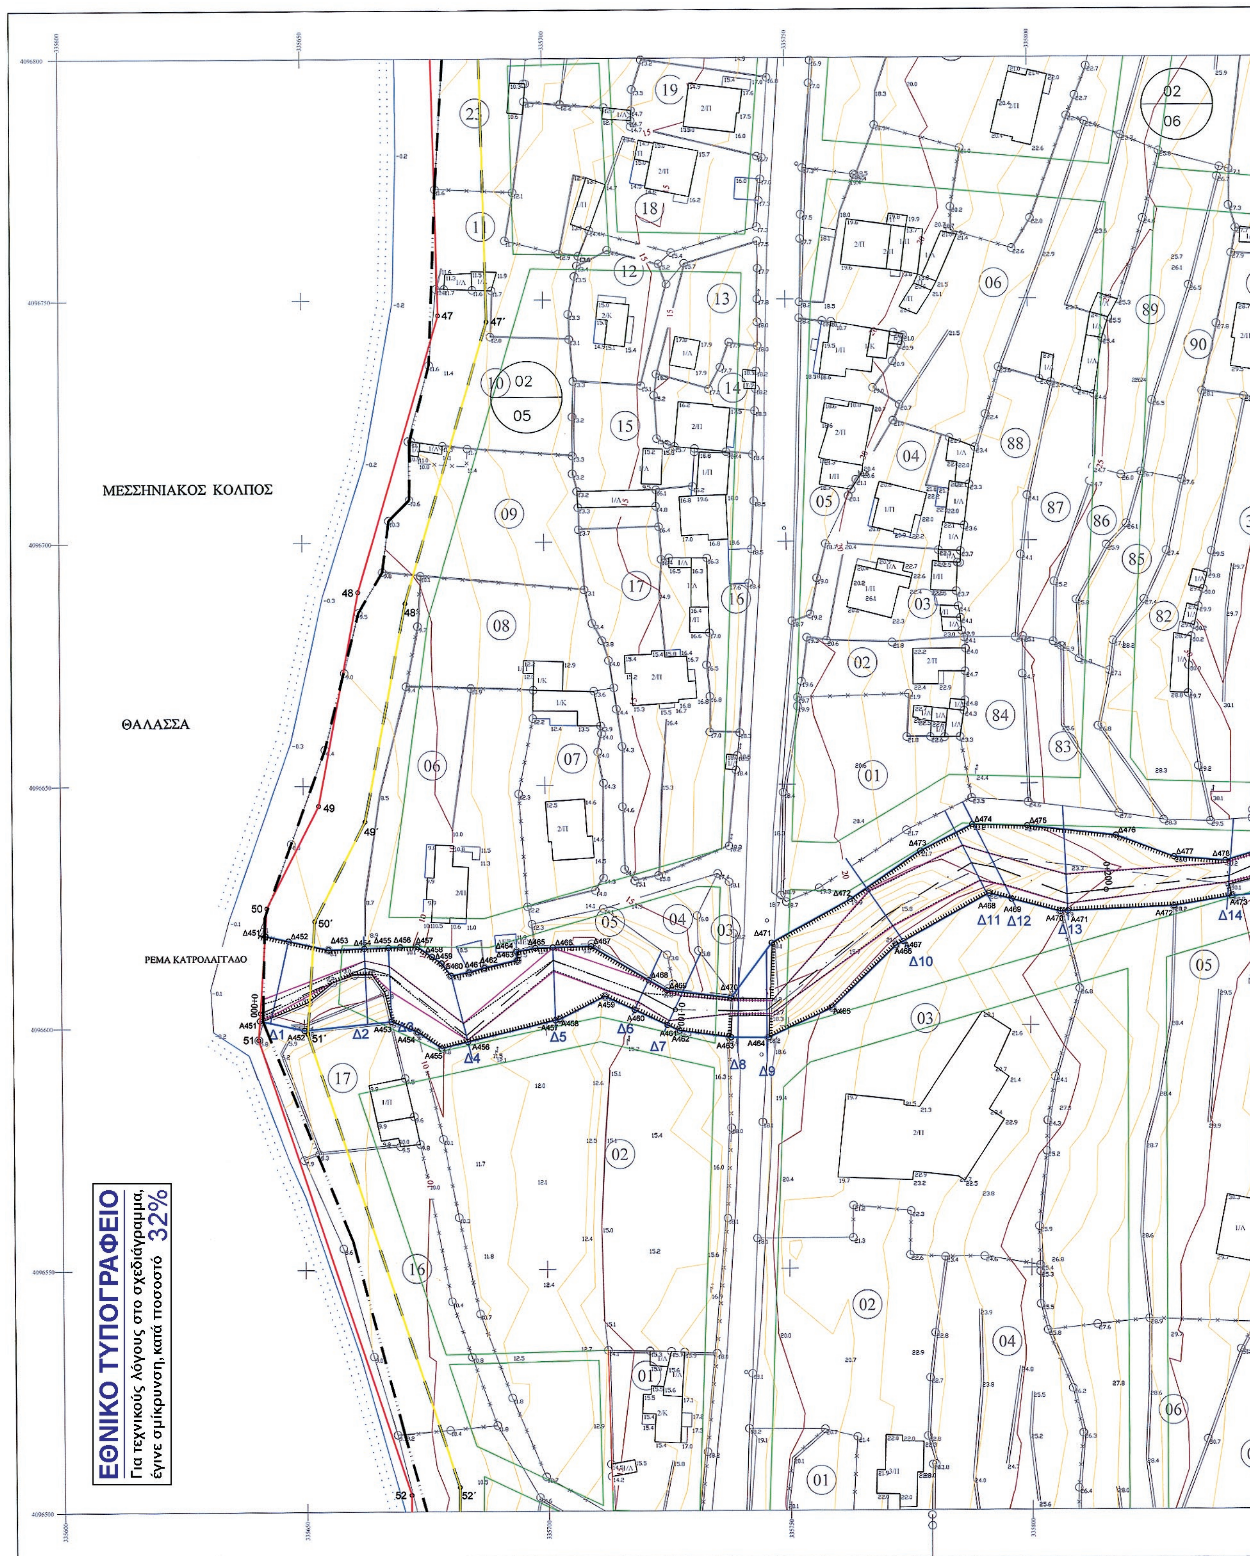
ΜΕΣΣΗΝΙΑΚΟΣ ΚΟΛΠΟΣ
ΘΑΛΑΣΣΑ
ΡΕΜΑ ΚΑΤΡΟΛΑΓΓΑΔΟ
ΕΘΝΙΚΟ ΤΥΠΟΓΡΑΦΕΙΟ
Για τεχνικούς λόγους στο σχεδιάγραμμα,
έγινε σμίκρυνση, κατά ποσοστό 32%


ΔΗΜ. ΣΧΟΛΕΙΟ
ΔΕΞΑΜΕΝΗ
Δ15
Δ16
Δ17
Δ18
Δ19
Δ20
Δ21
Δ22
Δ23
Δ24
Δ25
Δ26
Δ27
Α474
Α475
Α476
Α477
Α478
Α479
Α480
Α481
Α482
Α483
Α484
Α485
Α486
Α487
Α488
Α489
Α490
Α491
Α492
Α493
Α494
Α495
Α496
Α497
Α498
Α499
Α500
Α501
Α502
Α503
Α504
Α505
Α506
Α507
02
08

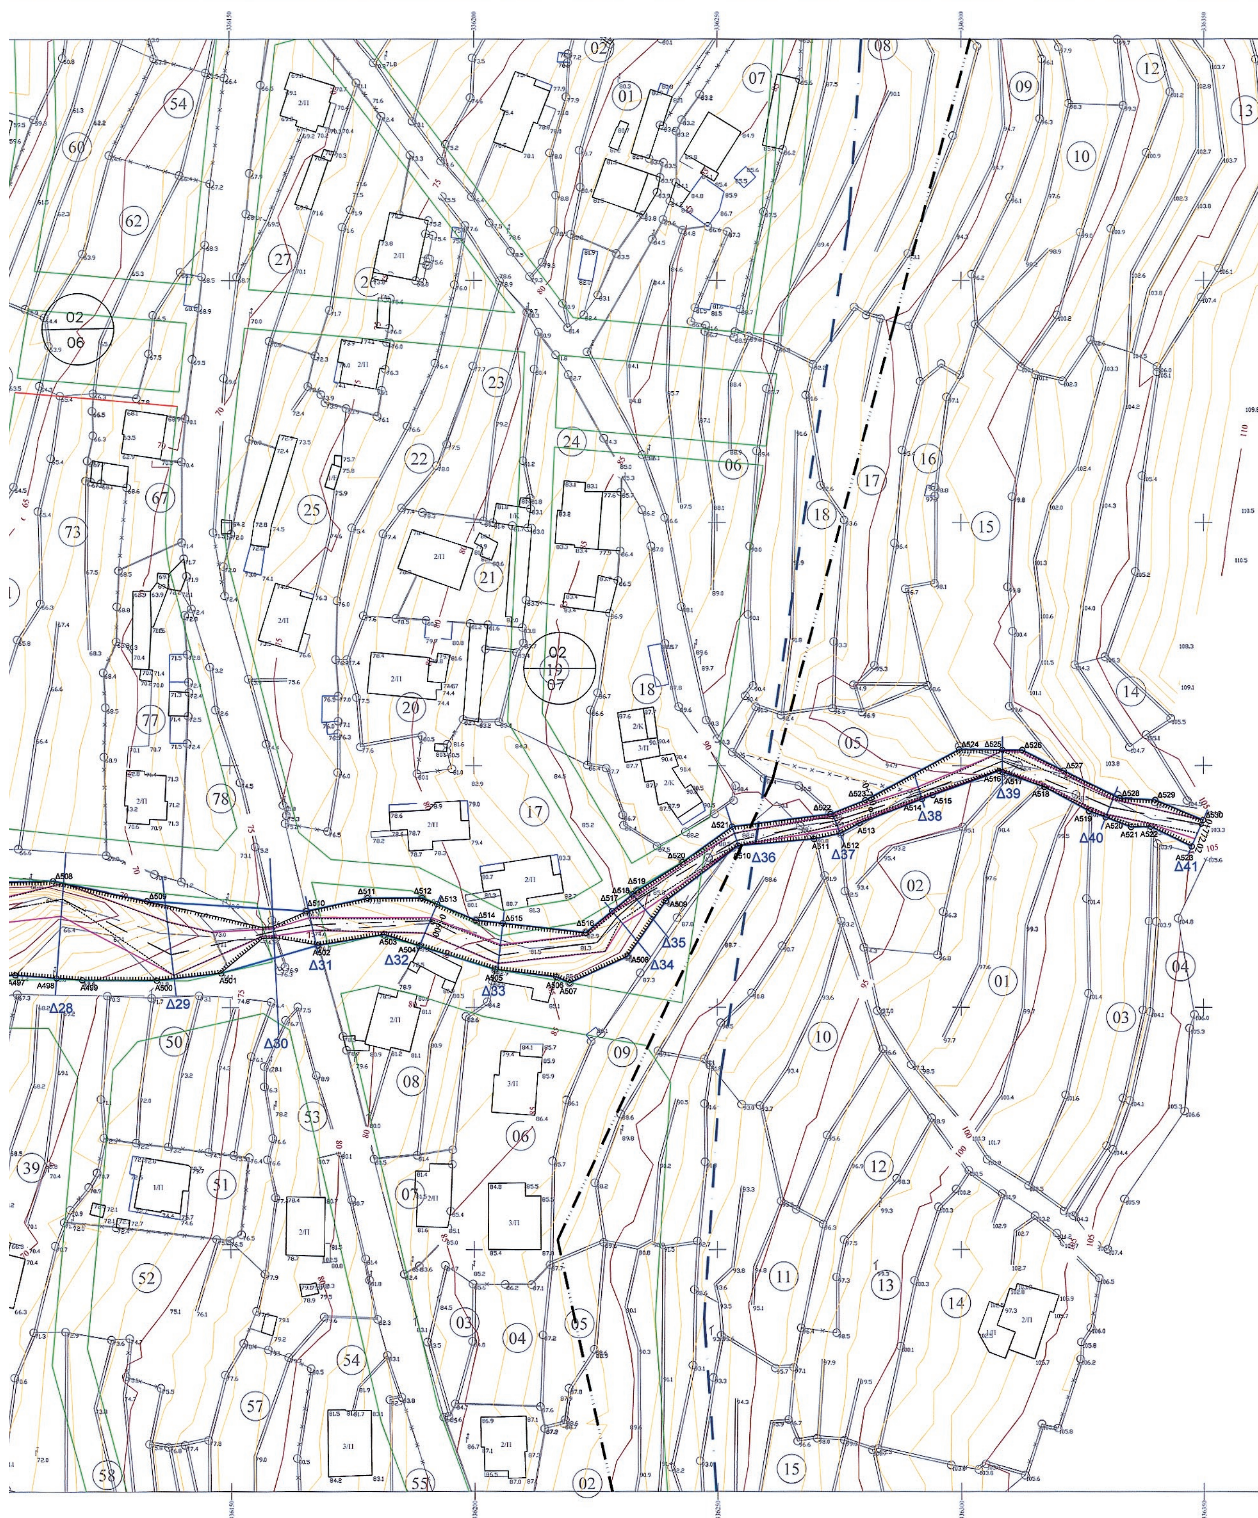
Δ28
Δ29
Δ30
Δ31
Δ32
Δ33
Δ34
Δ35
Δ36
Δ37
Δ38
Δ39
Δ40
Δ41

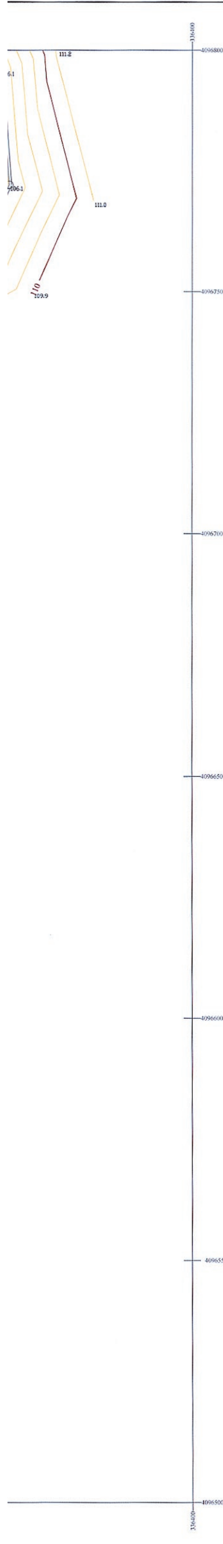

ΣΥΝΤΕΤΑΓΜΕΝΕΣ ΟΡΙΩΝ ΡΕΜΑΤΟΣ ΚΑΤΡΟΛΑΓΓΑΔΟ
ΣΤΟ ΣΥΣΤΗΜΑ ΣΥΝΤΕΤΑΓΜΕΝΩΝ ΕΓΣΑ' 87

ΣΗΜΕΙΟ	X	Y	ΣΗΜΕΙΟ	X	Y	ΣΗΜΕΙΟ	X	Y
A451	335640.800	4096601.517	A502	336167.960	4096612.829	Δ480	335861.640	4096639.317
A452	335650.000	4096599.460	A503	336181.591	4096615.009	Δ481	335863.593	4096639.156
A453	335667.978	4096601.223	A504	336188.801	4096612.638	Δ482	335868.485	4096638.752
A454	335673.342	4096599.059	A505	336204.460	4096607.794	Δ483	335873.993	4096636.996
A455	335678.322	4096595.660	A506	336216.974	4096606.276	Δ484	335878.018	4096624.639
A456	335683.771	4096596.978	A507	336219.741	4096605.049	Δ485	335882.718	4096622.405
A457	335701.903	4096601.365	A508	336231.585	4096610.489	Δ486	335892.877	4096619.642
A458	335702.780	4096601.577	A509	336239.531	4096621.969	Δ487	335893.585	4096619.454
A459	335712.114	4096606.278	A510	336254.354	4096633.392	Δ488	335897.755	4096619.894
A460	335718.195	4096603.443	A511	336269.930	4096634.780	Δ489	335910.115	4096625.607
A461	335724.941	4096600.299	A512	336275.423	4096635.907	Δ490	335913.554	4096626.311
A462	335727.448	4096599.130	A513	336279.299	4096638.065	Δ491	335915.929	4096627.058
A463	335738.095	4096597.700	A514	336292.092	4096643.016	Δ492	335928.708	4096631.078
A464	335745.831	4096597.622	A515	336294.283	4096643.863	Δ493	335940.620	4096636.681
A465	335758.975	4096603.716	A516	336308.016	4096648.873	Δ494	335954.285	4096646.797
A466	335772.180	4096616.505	A517	336308.699	4096648.631	Δ495	335956.668	4096648.163
A467	335773.765	4096617.382	A518	336317.379	4096645.555	Δ496	335958.709	4096649.332
A468	335791.532	4096627.210	A519	336326.773	4096640.500	Δ497	335965.394	4096653.164
A469	335796.256	4096625.999	A520	336330.076	4096639.252	Δ498	335980.422	4096654.904
A470	335806.269	4096623.434	A521	336335.264	4096637.259	Δ499	335998.669	4096651.146
A471	335807.795	4096623.502	A522	336339.284	4096637.341	Δ500	336007.288	4096644.271
A472	335829.619	4096624.479	A523	336347.599	4096633.229	Δ501	336016.217	4096637.749
A473	335841.633	4096626.489	Δ451	335641.980	4096619.036	Δ502	336019.158	4096634.924
A474	335852.393	4096627.382	Δ452	335646.765	4096617.964	Δ503	336043.324	4096630.008
A475	335859.495	4096625.956	Δ453	335655.030	4096616.111	Δ504	336062.162	4096627.567
A476	335880.841	4096612.907	Δ454	335662.396	4096616.370	Δ505	336084.621	4096626.168
A477	335884.241	4096610.716	Δ455	335667.387	4096616.545	Δ506	336086.911	4096626.104
A478	335893.819	4096611.364	Δ456	335669.821	4096616.631	Δ507	336095.997	4096625.907
A479	335911.279	4096612.543	Δ457	335673.358	4096616.755	Δ508	336113.591	4096626.146
A480	335919.536	4096615.593	Δ458	335676.394	4096614.640	Δ509	336132.900	4096621.992
A481	335944.583	4096623.958	Δ459	335678.379	4096613.258	Δ510	336165.576	4096619.880
A482	335947.439	4096624.356	Δ460	335680.373	4096610.691	Δ511	336178.191	4096622.579
A483	335964.488	4096634.520	Δ461	335684.096	4096611.357	Δ512	336189.356	4096622.615
A484	335966.508	4096635.724	Δ462	335687.253	4096612.264	Δ513	336192.432	4096621.334
A485	335973.871	4096640.114	Δ463	335693.924	4096613.847	Δ514	336200.405	4096618.013
A486	335983.210	4096636.582	Δ464	335693.874	4096615.622	Δ515	336206.025	4096617.379
A487	335999.501	4096630.420	Δ465	335697.818	4096616.303	Δ516	336223.076	4096615.455
A488	336016.068	4096618.929	Δ466	335701.439	4096616.415	Δ517	336228.455	4096619.884
A489	336028.016	4096615.149	Δ467	335709.314	4096616.658	Δ518	336232.626	4096623.319
A490	336034.339	4096614.930	Δ468	335721.107	4096609.609	Δ519	336233.620	4096624.137
A491	336042.573	4096615.082	Δ469	335724.923	4096607.436	Δ520	336242.925	4096629.963
A492	336051.124	4096613.038	Δ470	335738.109	4096605.883	Δ521	336253.083	4096637.356
A493	336060.615	4096610.585	Δ471	335746.591	4096617.208	Δ522	336273.356	4096639.963
A494	336078.061	4096606.006	Δ472	335762.903	4096626.147	Δ523	336280.520	4096642.815
A495	336088.797	4096605.997	Δ473	335777.365	4096636.082	Δ524	336299.600	4096653.271
A496	336093.011	4096605.991	Δ474	335788.171	4096641.495	Δ525	336308.726	4096653.163
A497	336105.688	4096606.632	Δ475	335799.523	4096641.162	Δ526	336312.800	4096653.139
A498	336114.259	4096606.067	Δ476	335817.719	4096639.147	Δ527	336321.371	4096648.914
A499	336119.587	4096605.655	Δ477	335829.670	4096634.638	Δ528	336332.944	4096643.233
A500	336134.913	4096605.568	Δ478	335840.285	4096633.807	Δ529	336340.210	4096642.875
A501	336148.120	4096607.056	Δ479	335848.707	4096636.378	Δ530	336349.945	4096638.705

ΥΠΟΜΝΗΜΑ

Δ12 ○ ○ Α14	Σημεία οριοθέτησης ρέματος
0+100	Χιλιομέτρηση κοίτης ρέματος
	Διατομές
	Βαθιά γραμμή ρέματος
	Άξονας διευθετημένου ή προς διευθέτηση ρέματος
	Οριοθέτηση ρεμάτων
	Γραμμή πλημμύρας
	Όριο οικιστικής περιοχής ΦΕΚ 77/ΑΑΠ/11
	Όριο οικισμού "Παραλία Βέργας-Αλμυρό" ΦΕΚ 67Δ/97
	Όριο πολεοδομικής ενότητας
	Γραμμή αιγιαλού
	Γραμμή παραλίας
	Φρύδι πρανούς
	Πόδι πρανούς

Το παρόν συνοδεύει την αριθμ. 34917/1121 απόφαση Γενικού Διευθυντή Χωροταξικής & Περιβαλλοντικής Πολιτικής

ΠΙΝΑΚΑΣ ΠΑΡΟΧΘΙΩΝ ΙΔΙΟΚΤΗΣΙΩΝ ΡΕΜΑΤΟΣ ΚΑΤΡΟΛΑΓΓΑΔΟ

ΚΤΗΜ. ΑΡ. ΙΔΙΟΚΤΗΣΙΑΣ	ΔΙΕΥΘΥΝΣΗ ΙΔΙΟΚΤΗΣΙΑΣ	ΣΤΟΙΧΕΙΑ ΙΔΙΟΚΤΗΤΩΝ		
		Α/Α	ΟΝΟΜΑΤΕΠΩΝΥΜΟ	ΟΝΟΜΑ ΠΑΤΡΟΣ Η΄ ΣΥΖ.
0205003	ΜΑΝΗΣ	01	ΚΟΥΤΣΟΒΑΣΙΛΗΣ ΔΗΜΗΤΡΙΟΣ	ΑΝΑΣΤΑΣΙΟΣ
0205003	ΜΑΝΗΣ	02	ΧΡΙΣΤΟΠΟΥΛΟΥ ΑΓΓΕΛΙΚΗ	ΠΑΝΑΓΙΩΤΗΣ
0205004	ΚΟΙΝΟΤΙΚΗ ΟΔΟΣ	01	ΝΙΚΗΤΕΑΣ ΔΗΜΗΤΡΙΟΣ	ΓΕΩΡΓΙΟΣ
0205005	ΚΟΙΝΟΤΙΚΗ ΟΔΟΣ	01	ΚΟΤΣΗΣ ΔΗΜΗΤΡΙΟΣ	ΣΤΑΥΡΟΣ
0205006		01	ΝΙΚΗΤΕΑΣ ΠΑΝΑΓΙΩΤΗΣ	ΓΕΩΡΓΙΟΣ
0206049	ΚΟΥΜΟΥΝΔΟΥΡΟΥ	01	ΣΤΑΜΑΤΕΑΣ ΕΥΑΓΓΕΛΟΣ	ΒΑΣΙΛΕΙΟΣ
0206078	ΕΥΑΓΓΕΛΙΣΤΡΙΑΣ	01	ΓΥΦΤΕΑΣ ΠΑΝΑΓΙΩΤΗΣ	ΣΠΥΡΙΔΩΝ
0207017	ΕΥΑΓΓΕΛΙΣΤΡΙΑΣ	01	ΠΑΝΤΑΖΗΣ ΗΛΙΑΣ	ΙΩΑΝΝΗΣ
0207018		01	ΣΤΕΦΑΝΟΥΔΑΚΗΣ ΙΩΑΝΝΗΣ	
0207005		01	ΓΥΦΤΕΑΣ ΕΥΑΓΓΕΛΟΣ	ΙΩΑΝΝΗΣ
0207015		01	ΧΕΙΛΑΣ ΘΕΟΔΩΡΟΣ	ΧΑΡΑΛΑΜΠΟΣ
0208005	ΚΟΛΟΚΟΤΡΩΝΗ	01	ΧΟΧΟΛΗΣ ΕΥΑΓΓΕΛΟΣ	ΔΗΜΗΤΡΙΟΣ
0208010		01	ΖΕΡΒΑΚΗΣ ΓΕΩΡΓΙΟΣ	ΕΥΣΤΑΘΙΟΣ
0208011		01	ΠΑΝΤΑΖΗΣ ΓΕΩΡΓΙΟΣ	ΠΑΝΑΓΙΩΤΗΣ
0208013		01	ΚΟΥΡΕΝΤΖΗ ΕΛΕΝΗ	ΔΗΜΗΤΡΙΟΣ
0208014		01	ΚΟΤΣΗΣ ΓΕΩΡΓΙΟΣ	ΕΥΑΓΓΕΛΟΣ
0208014		02	ΚΟΤΣΗΣ ΓΕΩΡΓΙΟΣ	ΠΑΝΑΓΙΩΤΗΣ
0208039		01	ΚΟΥΡΚΟΥΤΑΣ ΕΥΑΓΓΕΛΟΣ	
0208040		01	ΚΟΤΣΗ ΠΑΝΑΓΙΩΤΑ	ΓΕΩΡΓΙΟΣ
0208042		01	ΚΟΥΡΕΝΤΖΗΣ ΓΕΩΡΓΙΟΣ	ΠΑΝΑΓΙΩΤΗΣ
0208043		01	ΠΑΝΤΑΖΗΣ ΕΥΑΓΓΕΛΟΣ	ΚΩΝΣΤΑΝΤΙΝΟΣ
0208044		01	ΝΙΚΗΤΕΑ ΕΥΑΓΓΕΛΙΑ	ΝΙΚΟΛΑΟΣ
0208045		01	ΠΑΝΤΑΖΗΣ ΧΑΡΑΛΑΜΠΟΣ	ΚΩΝΣΤΑΝΤΙΝΟΣ
0208046		01	ΚΟΤΣΗ ΤΑΣΙΑ	ΠΑΝΑΓΙΩΤΗΣ
0208047		01	ΠΑΝΤΑΖΗ ΕΛΕΝΗ	ΔΗΜΗΤΡΙΟΣ
0208050		01	ΠΑΠΑΘΕΟΔΩΡΙΔΗΣ ΑΝΔΡΕΑΣ	ΙΩΑΝΝΗΣ
0208050		02	ΠΑΠΑΘΕΟΔΩΡΙΔΗΣ ΘΩΜΑΣ	ΙΩΑΝΝΗΣ
0208059		01	ΚΑΡΑΚΑΣΙΛΙΩΤΗΣ ΠΑΝΑΓΙΩΤ	ΝΙΚΟΛΑΟΣ
0209002	ΜΑΝΗΣ	01	ΠΑΝΑΓΙΩΤΑΡΟΣ ΑΝΑΣΤΑΣΙΟΣ	ΝΙΚΟΛΑΟΣ
0209017		01	ΣΠΗΛΙΩΤΗΣ ΔΙΟΝΥΣΙΟΣ	ΗΛΙΑΣ

ΕΛΛΗΝΙΚΗ ΔΗΜΟΚΡΑΤΙΑ
ΔΗΜΟΣ ΚΑΛΑΜΑΤΑΣ


ΜΕΛΕΤΗ: "ΜΕΛΕΤΗ ΕΠΙΚΑΙΡΟΠΟΙΗΣΗΣ ΚΑΙ ΣΥΜΠΛΗΡΩΜΑΤΙΚΗΣ ΟΡΙΟΘΕΤΗΣΗΣ ΡΕΜΑΤΩΝ ΠΕΡΙΟΧΗ "ΠΑΡΑΛΙΑΣ ΒΕΡΓΑΣ ΔΗΜΟΥ ΚΑΛΑΜΑΤΑΣ." "


ΥΔΡΑΥΛΙΚΗ ΜΕΛΕΤΗ

ΑΡΙΘΜΟΣ ΣΧΕΔΙΟΥ	ΤΙΤΛΟΣ ΣΧΕΔΙΟΥ	ΚΛΙΜΑΚΑ
2.6	ΤΟΠΟΓΡΑΦΙΚΟ ΔΙΑΓΡΑΜΜΑ ΟΡΙΟΘΕΤΗΣΗΣ ΡΕΜΑΤΟΣ ΚΑΤΡΟΛΑΓΓΑΔΟ	1 : 500 ΙΣΟΔΙΑΣΤΑΣΗ : 1Μ

ΑΝΑΔΟΧΟΣ		ΗΜΕΡΟΜΗΝΙΑ	ΣΦΡΑΓΙΔΑ - ΥΠΟΓΡΑΦΗ	
ΑΛΕΞΟΠΟΥΛΟΥ ΕΛΕΝΗ ΑΓΡΟΝΟΜΟΣ ΤΟΠΟΓΡΑΦΟΣ ΜΗΧΑΝΙΚΟΣ	Η ΣΥΝΤΑΞΑΣΑ	ΙΑΝΟΥΑΡΙΟΣ 2014	ΕΛΕΝΗ Α. ΑΛΕΞΟΠΟΥΛΟΥ ΔΙΠΛ. ΑΓΡ/ΜΟΣ ΤΟΠΟΓΡΑΦΟΣ ΜΗΧΑΝΙΚΟΣ Α.Π.Θ. ΜΕΛΟΣ Τ.Ε.Ε. ΑΡΙΘΜΟΣ ΜΗΤΡΩΟΥ 32633 ΒΑΛΑΩΡΙΤΟΥ 8 - ΚΑΛΑΜΑΤΑ - ΤΗΛ. 27210 96030	
ΕΠΙΒΛΕΠΟΥΣΑ ΥΠΗΡΕΣΙΑ : ΔΗΜΟΣ ΚΑΛΑΜΑΤΑΣ ΔΙΕΥΘΥΝΣΗ ΤΕΧΝΙΚΩΝ ΥΠΗΡΕΣΙΩΝ	Η ΕΠΙΒΛΕΠΟΥΣΑ		ΝΙΚΗ ΑΦΑΛΕΑ ΤΟΠ. ΜΗΧΑΝΙΚΟΣ	
	ΘΕΩΡΗΘΗΚΕ	28-2-2014	ΒΑΣ. ΤΖΑΜΟΥΡΑΝΗΣ ΠΟΛ. ΜΗΧΑΝΙΚΟΣ	
Π.Ε. Ν. ΜΕΣΣΗΝΙΑΣ ΔΙΕΥΘΥΝΣΗ ΤΕΧΝΙΚΩΝ ΕΡΓΩΝ ΤΜΗΜΑ ΔΟΜΩΝ ΠΕΡΙΒΑΛΛΟΝΤΟΣ	ΕΓΚΡΙΘΗΚΕ	10-3-2014	ΚΥΡΙΑΚΟΣ ΜΠΕΧΡΑΚΗΣ ΠΟΛΙΤΙΚΟΣ ΜΗΧΑΝΙΚΟΣ	
	ΘΕΩΡΗΘΗΚΕ	10-3-2014	ΔΗΜΗΤΡΙΟΣ ΚΑΛΔΗΣ ΠΟΛΙΤΙΚΟΣ ΜΗΧΑΝΙΚΟΣ	
ΑΠΟΚΕΝΤΡΩΜΕΝΗ ΔΙΟΙΚΗΣΗ ΠΕΛ/ΝΗΣΟΥ, Δ. ΕΛΛΑΔΑΣ & ΙΟΝΙΟΥ ΓΕΝΙΚΗ Δ/ΝΣΗ ΧΩΡΟΤΑΞΙΚΗΣ & ΠΕΡΙΒΑΛΛΟΝΤΙΚΗΣ ΠΟΛΙΤΙΚΗΣ				

ΙΑΝΟΥΑΡΙΟΣ 2014

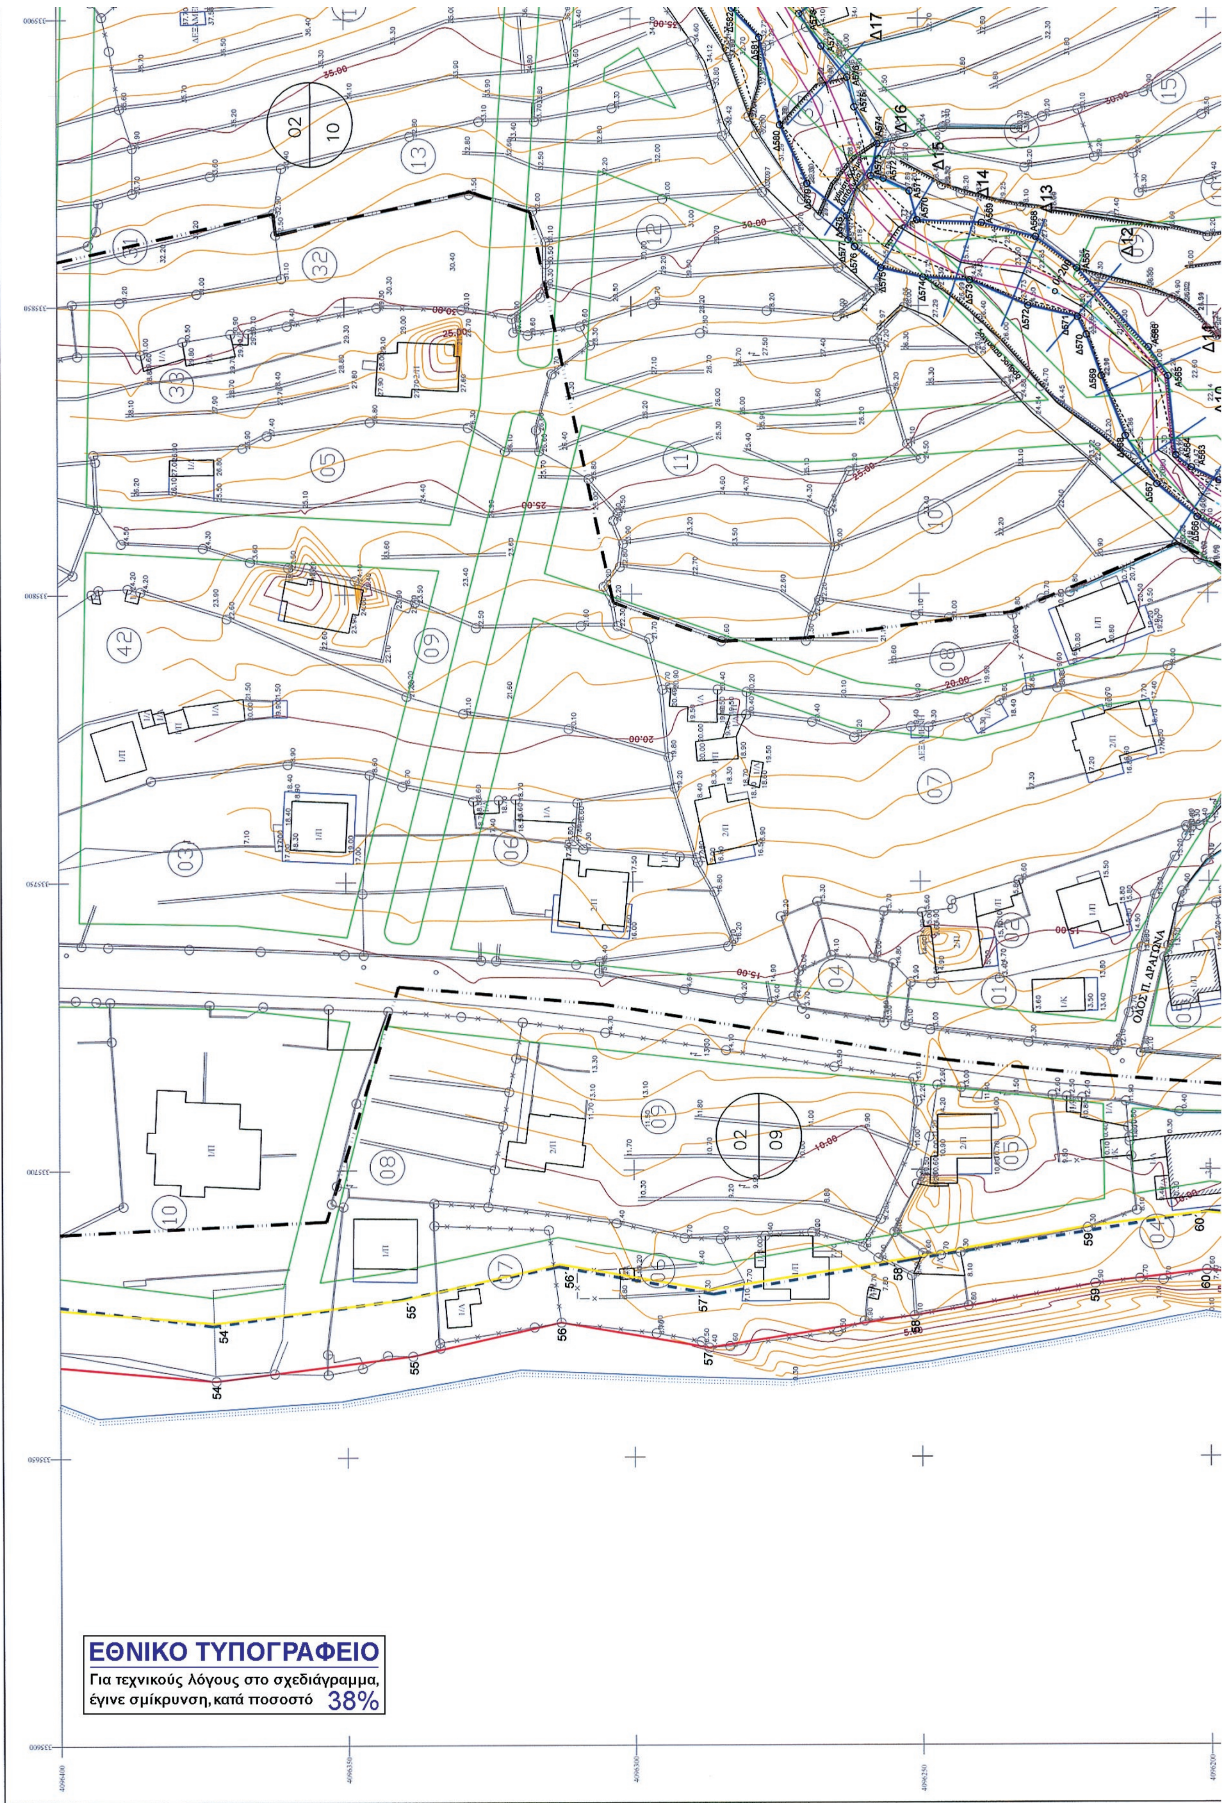
ΟΔΟΣ Π. ΔΡΑΓΩΝΑ
ΕΘΝΙΚΟ ΤΥΠΟΓΡΑΦΕΙΟ
Για τεχνικούς λόγους στο σχεδιάγραμμα, έγινε σμίκρυνση, κατά ποσοστό 38%

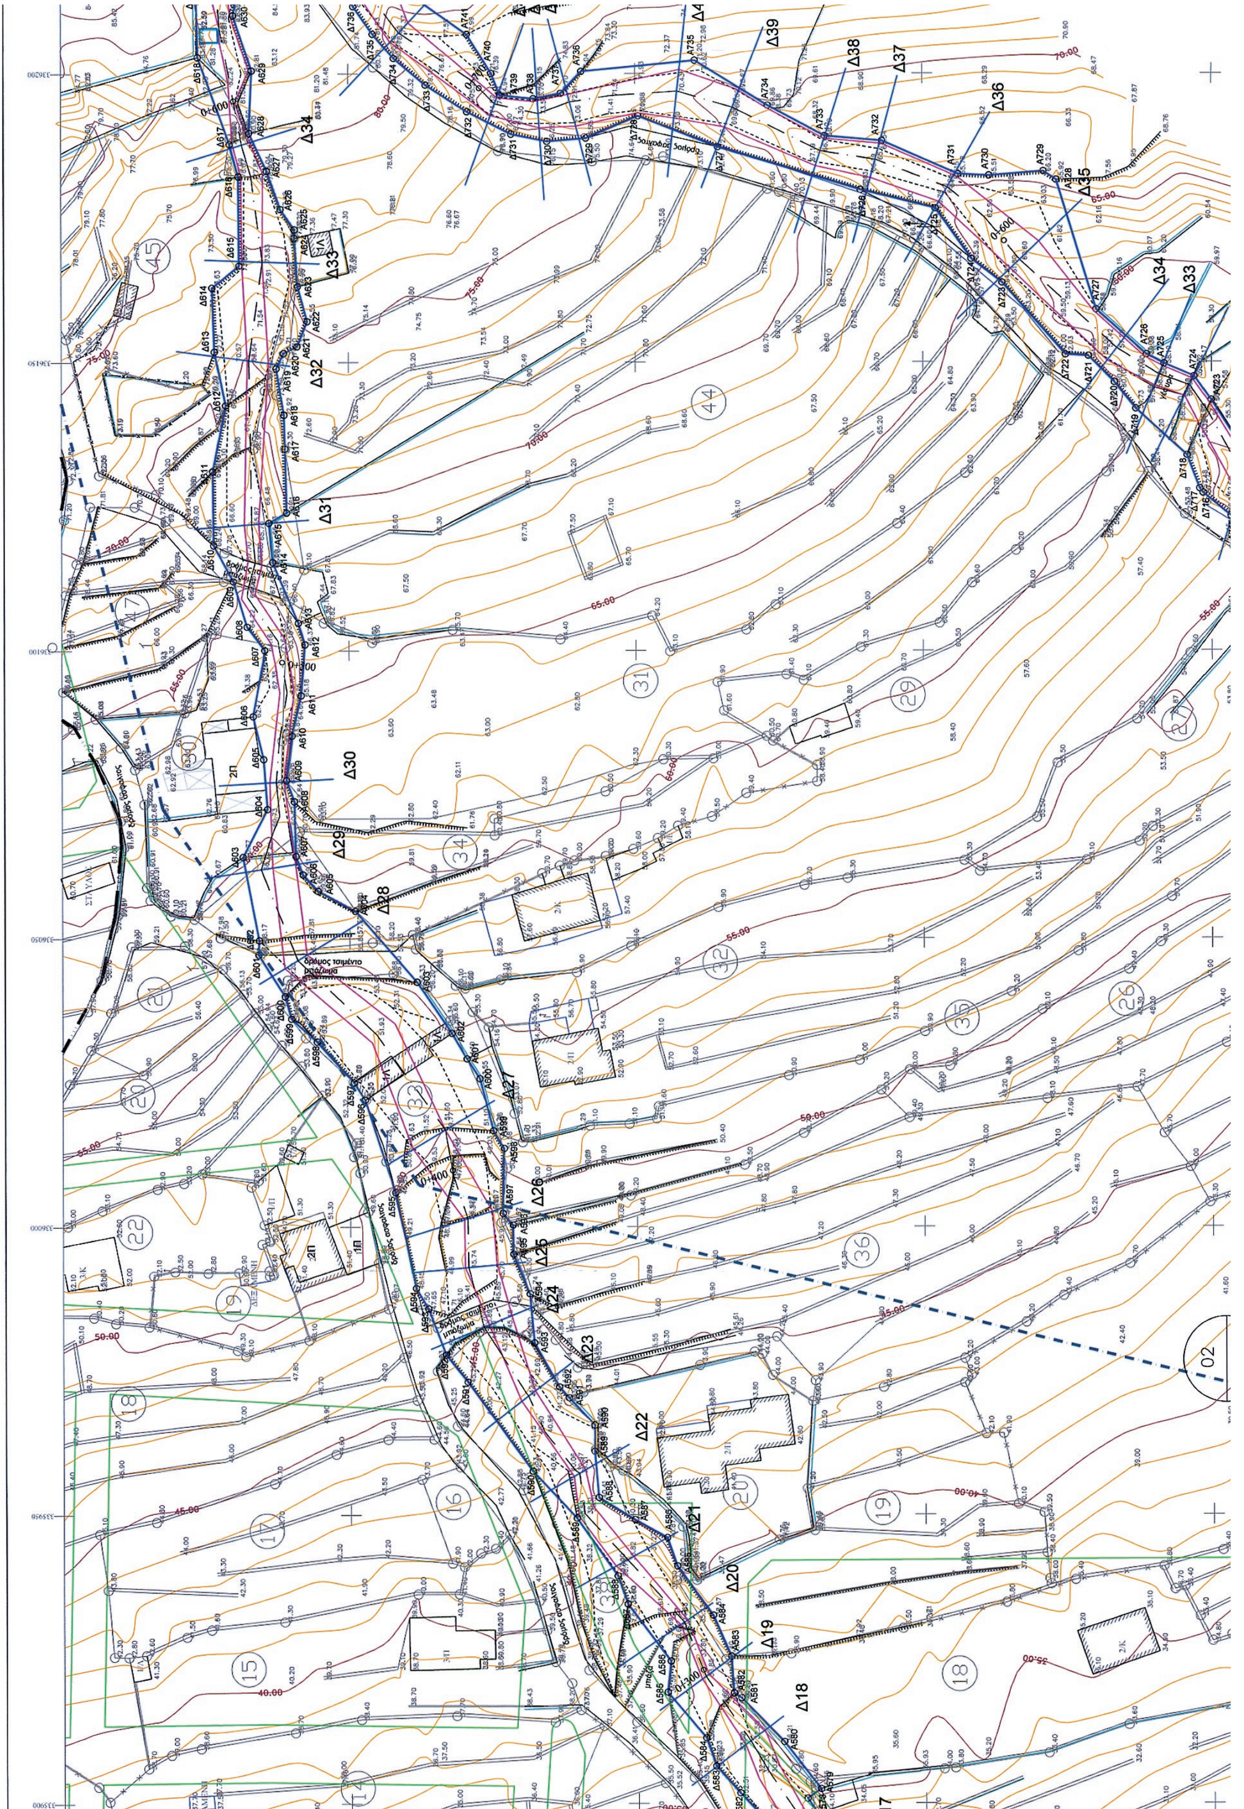

ΣΥΝΤΕΤΑΓΜΕΝΕΣ ΟΡΙΩΝ ΡΕΜΑΤΟΣ Β ΣΤΟ ΣΥΣΤΗΜΑ ΣΥΝΤΕΤΑΓΜΕΝΩΝ ΕΓΣΑ' 87

ΣΗΜΕΙΟ	X	Y	ΣΗΜΕΙΟ	X	Y	ΣΗΜΕΙΟ	X	Y
Α551	335679.130	4096167.641	Α602	336033.496	4096332.193	Δ571	335848.058	4096222.422
Α552	335716.104	4096164.320	Α603	336042.388	4096338.239	Δ572	335850.023	4096230.966
Α553	335746.617	4096166.164	Α604	336054.785	4096348.985	Δ573	335854.449	4096241.065
Α554	335762.348	4096170.900	Α605	336058.273	4096355.468	Δ574	335854.948	4096249.172
Α555	335765.198	4096173.154	Α606	336061.078	4096358.079	Δ575	335856.570	4096256.473
Α556	335773.341	4096171.314	Α607	336064.289	4096359.321	Δ576	335860.258	4096261.008
Α557	335799.074	4096172.640	Α608	336073.725	4096359.574	Δ577	335861.439	4096262.105
Α558	335806.665	4096175.487	Α609	336077.341	4096360.946	Δ578	335865.553	4096262.354
Α559	335810.771	4096180.119	Α610	336085.078	4096359.960	Δ579	335871.109	4096269.270
Α560	335814.145	4096184.940	Α611	336092.074	4096358.353	Δ580	335881.341	4096273.966
Α561	335817.473	4096190.998	Α612	336101.090	4096357.664	Δ581	335896.694	4096277.541
Α562	335819.527	4096197.991	Α613	336104.866	4096358.811	Δ582	335901.798	4096282.311
Α563	335821.812	4096202.768	Α614	336115.405	4096363.277	Δ583	335906.358	4096286.400
Α564	335823.903	4096205.454	Α615	336122.106	4096363.925	Δ584	335911.294	4096288.199
Α565	335837.736	4096206.777	Α616	336123.859	4096360.819	Δ585	335919.202	4096294.921
Α566	335842.758	4096210.152	Α617	336135.014	4096361.079	Δ586	335924.607	4096294.363
Α567	335856.549	4096222.474	Α618	336140.895	4096361.248	Δ587	335934.500	4096301.812
Α568	335861.915	4096229.627	Α619	336148.931	4096362.613	Δ588	335939.406	4096303.540
Α569	335864.305	4096239.007	Α620	336151.591	4096361.310	Δ589	335949.407	4096310.614
Α570	335864.775	4096250.222	Α621	336152.769	4096358.948	Δ590	335957.561	4096318.253
Α571	335869.792	4096251.542	Α622	336157.130	4096357.171	Δ591	335973.031	4096329.560
Α572	335871.984	4096256.002	Α623	336163.207	4096358.847	Δ592	335977.732	4096333.320
Α573	335872.471	4096258.199	Α624	336171.561	4096359.423	Δ593	335985.675	4096336.385
Α574	335878.024	4096257.075	Α625	336173.050	4096359.393	Δ594	335989.248	4096338.552
Α575	335884.424	4096261.023	Α626	336176.546	4096361.838	Δ595	336005.981	4096342.086
Α576	335889.780	4096262.284	Α627	336183.151	4096364.191	Δ596	336021.953	4096347.337
Α577	335895.178	4096266.752	Α628	336189.746	4096367.280	Δ597	336024.979	4096349.298
Α578	335900.853	4096270.582	Α629	336200.552	4096366.824	Δ598	336032.071	4096355.722
Α579	335902.509	4096268.233	Α630	336210.254	4096370.062	Δ599	336036.019	4096360.166
Α580	335910.615	4096274.628	Α631	336217.886	4096368.311	Δ600	336039.934	4096361.276
Α581	335918.202	4096282.058	Α632	336228.613	4096368.553	Δ601	336047.152	4096365.861
Α582	335919.053	4096283.368	Δ551	335679.379	4096170.078	Δ602	336049.680	4096365.760
Α583	335925.427	4096283.801	Δ552	335716.342	4096166.809	Δ603	336064.149	4096368.553
Α584	335932.560	4096286.965	Δ553	335732.508	4096167.883	Δ604	336072.412	4096364.271
Α585	335941.119	4096293.189	Δ554	335744.222	4096170.049	Δ605	336080.988	4096364.922
Α586	335946.045	4096294.912	Δ555	335748.171	4096169.430	Δ606	336088.460	4096366.738
Α587	335949.136	4096300.502	Δ556	335754.597	4096173.428	Δ607	336100.092	4096364.676
Α588	335952.992	4096306.798	Δ557	335762.455	4096176.939	Δ608	336104.212	4096367.759
Α589	335961.030	4096307.491	Δ558	335768.146	4096177.443	Δ609	336112.080	4096370.144
Α590	335965.511	4096307.456	Δ559	335770.146	4096177.894	Δ610	336118.310	4096373.520
Α591	335970.256	4096311.921	Δ560	335776.041	4096176.169	Δ611	336131.034	4096373.651
Α592	335972.161	4096313.599	Δ561	335788.980	4096178.301	Δ612	336142.588	4096371.408
Α593	335979.806	4096317.925	Δ562	335792.110	4096182.678	Δ613	336151.850	4096373.337
Α594	335988.263	4096318.707	Δ563	335796.781	4096181.826	Δ614	336162.984	4096373.736
Α595	335995.214	4096321.555	Δ564	335800.588	4096184.263	Δ615	336166.830	4096369.057
Α596	336000.295	4096321.614	Δ565	335806.616	4096190.351	Δ616	336182.235	4096369.135
Α597	336002.325	4096323.373	Δ566	335813.193	4096201.779	Δ617	336187.838	4096370.680
Α598	336013.579	4096323.140	Δ567	335818.916	4096208.739	Δ618	336202.903	4096376.134
Α599	336016.638	4096324.990	Δ568	335827.322	4096214.187	Δ619	336215.224	4096376.467
Α600	336025.649	4096327.342	Δ569	335837.786	4096218.326	Δ620	336224.208	4096378.591
Α601	336029.098	4096329.583	Δ570	335844.951	4096220.899			


ΠΙΝΑΚΑΣ ΠΑΡΟΧΘΙΩΝ ΙΔΙΟΚΤΗΣΙΩΝ ΡΕΜΑΤΟΣ Β


ΚΤΗΜ. ΑΡ. ΙΔΙΟΚΤΗΣΙΑΣ	ΔΙΕΥΘΥΝΣΗ ΙΔΙΟΚΤΗΣΙΑΣ	ΣΤΟΙΧΕΙΑ ΙΔΙΟΚΤΗΤΩΝ		
		Α/Α	ΟΝΟΜΑΤΕΠΩΝΥΜΟ	ΟΝΟΜΑ ΠΑΤΡΟΣ Η' ΣΥΖ.
0209003	ΜΑΝΗΣ	01	ΠΑΝΑΓΙΩΤΑΡΟΣ ΑΝΑΣΤΑΣΙΟΣ	ΠΑΝΑΓΙΩΤΗΣ
0209003	ΜΑΝΗΣ	02	ΠΑΝΑΓΙΩΤΑΡΟΣ ΔΗΜΗΤΡΙΟΣ	ΠΑΝΑΓΙΩΤΗΣ
0209003	ΜΑΝΗΣ	03	ΠΑΝΑΓΙΩΤΑΡΟΣ ΑΡΙΣΤΟΜΕΝΗ	ΠΑΝΑΓΙΩΤΗΣ
0210030		01	ΜΠΑΡΝΑΣΑ ΚΩΣΤΟΥΛΑ	ΧΑΡΙΛΑΟΣ
0210033		01	ΜΕΝΤΖΑΣ ΕΥΑΓΓΕΛΟΣ	ΠΑΝΑΓΙΩΤΗΣ
0210036	ΠΑΠΑΦΛΕΣΣΑ	01	ΠΑΝΤΑΖΗΣ ΔΗΜΗΤΡΙΟΣ	ΠΑΝΑΓΙΩΤΗΣ
0210037	ΠΑΠΑΦΛΕΣΣΑ	01	ΔΑΡΝΑΚΗΣ ΜΙΧΑΗΛ	ΧΡΗΣΤΟΣ
0210037	ΠΑΠΑΦΛΕΣΣΑ	02	ΤΣΟΥΚΑΛΗ ΒΑΣΙΛΙΚΗ	ΚΩΝΣΤΑΝΤΙΝΟΣ
0210038	ΠΑΠΑΦΛΕΣΣΑ	01	ΑΓΩΓΙΑΤΗΣ ΓΕΩΡΓΙΟΣ	ΝΙΚΟΛΑΟΣ
0210038	ΠΑΠΑΦΛΕΣΣΑ	02	ΤΣΟΥΚΑΛΗ ΧΡΥΣΟΥΛΑ	ΚΩΝΣΤΑΝΤΙΝΟΣ
0210045	Π. ΔΡΑΓΩΝΑ	01	ΜΕΝΤΖΑΣ ΝΙΚΟΛΑΟΣ	ΠΑΝΑΓΙΩΤΗΣ
0210046		01	ΝΙΚΗΤΕΑΣ ΝΙΚΟΛΑΟΣ	ΠΑΝΑΓΙΩΤΗΣ
0210047	Π. ΔΡΑΓΩΝΑ	01	ΝΙΚΗΤΕΑΣ ΝΙΚΟΛΑΟΣ	ΠΑΝΑΓΙΩΤΗΣ
0211001	ΜΑΝΗΣ	01	ΠΑΝΑΓΙΩΤΑΡΟΣ ΝΙΚΟΛΑΟΣ	ΑΝΑΣΤΑΣΙΟΣ
0211002	ΜΑΝΗΣ	01	ΜΕΝΤΖΑΣ ΙΩΑΝΝΗΣ	ΕΥΑΓΓΕΛΟΣ
0211003	ΜΑΝΗΣ	01	ΠΑΠΑΝΙΚΟΛΟΠΟΥΛΟΥ ΙΩΑΝΝΑ	ΝΙΚΟΛΑΟΣ
0211006	Π. ΔΡΑΓΩΝΑ	01	ΠΑΝΤΑΖΗΣ ΠΑΝΑΓΙΩΤΗΣ	ΕΥΑΓΓΕΛΟΣ
0211008	Π. ΔΡΑΓΩΝΑ	01	ΠΛΑΓΙΑΝΟΣ ΓΕΩΡΓΙΟΣ	ΔΗΜΗΤΡΙΟΣ
0211008	Π. ΔΡΑΓΩΝΑ	02	ΠΛΑΓΙΑΝΟΣ ΕΥΑΓΓΕΛΟΣ	ΔΗΜΗΤΡΙΟΣ
0211009		01	ΚΟΤΣΙΛΑ ΕΥΑΓΓΕΛΙΑ	ΣΤΑΥΡΟΣ
0211017		01	ΠΛΑΓΙΑΝΟΣ ΒΑΣΙΛΕΙΟΣ	ΧΑΡΑΛΑΜΠΟΣ
0211018		01	ΝΙΚΗΤΕΑ ΜΑΡΙΑ	ΔΗΜΗΤΡΙΟΣ
0211020	Π. ΔΡΑΓΩΝΑ	01	ΠΟΥΛΕΑ ΕΛΕΥΘΕΡΙΑ	

ΠΙΝΑΚΑΣ ΠΑΡΟΧΘΙΩΝ ΙΔΙΟΚΤΗΣΙΩΝ ΡΕΜΑΤΟΣ ΗΡΩΩΝ

ΚΤΗΜ. ΑΡ. ΙΔΙΟΚΤΗΣΙΑΣ	ΔΙΕΥΘΥΝΣΗ ΙΔΙΟΚΤΗΣΙΑΣ	ΣΤΟΙΧΕΙΑ ΙΔΙΟΚΤΗΤΩΝ		
		Α/Α	ΟΝΟΜΑΤΕΠΩΝΥΜΟ	ΟΝΟΜΑ ΠΑΤΡΟΣ Η' ΣΥΖ.
0209001	ΜΑΝΗΣ	01	ΚΟΤΣΩΝΗ ΑΙΚΑΤΕΡΙΝΗ	ΣΤΑΥΡΟΣ
0211001	ΜΑΝΗΣ	01	ΠΑΝΑΓΙΩΤΑΡΟΣ ΝΙΚΟΛΑΟΣ	ΑΝΑΣΤΑΣΙΟΣ
0211007	Π. ΔΡΑΓΩΝΑ	01	ΠΛΑΓΙΑΝΟΥ ΕΥΔΟΚΙΑ	ΧΑΡΑΛΑΜΠΟΣ
0211008	Π. ΔΡΑΓΩΝΑ	01	ΠΛΑΓΙΑΝΟΣ ΓΕΩΡΓΙΟΣ	ΔΗΜΗΤΡΙΟΣ
0211008	Π. ΔΡΑΓΩΝΑ	02	ΠΛΑΓΙΑΝΟΣ ΕΥΑΓΓΕΛΟΣ	ΔΗΜΗΤΡΙΟΣ
0211013	ΜΑΝΗΣ	01	ΚΟΥΡΕΝΤΖΗ ΧΡΥΣΟΥΛΑ	ΓΕΩΡΓΙΟΣ

ΥΠΟΜΝΗΜΑ

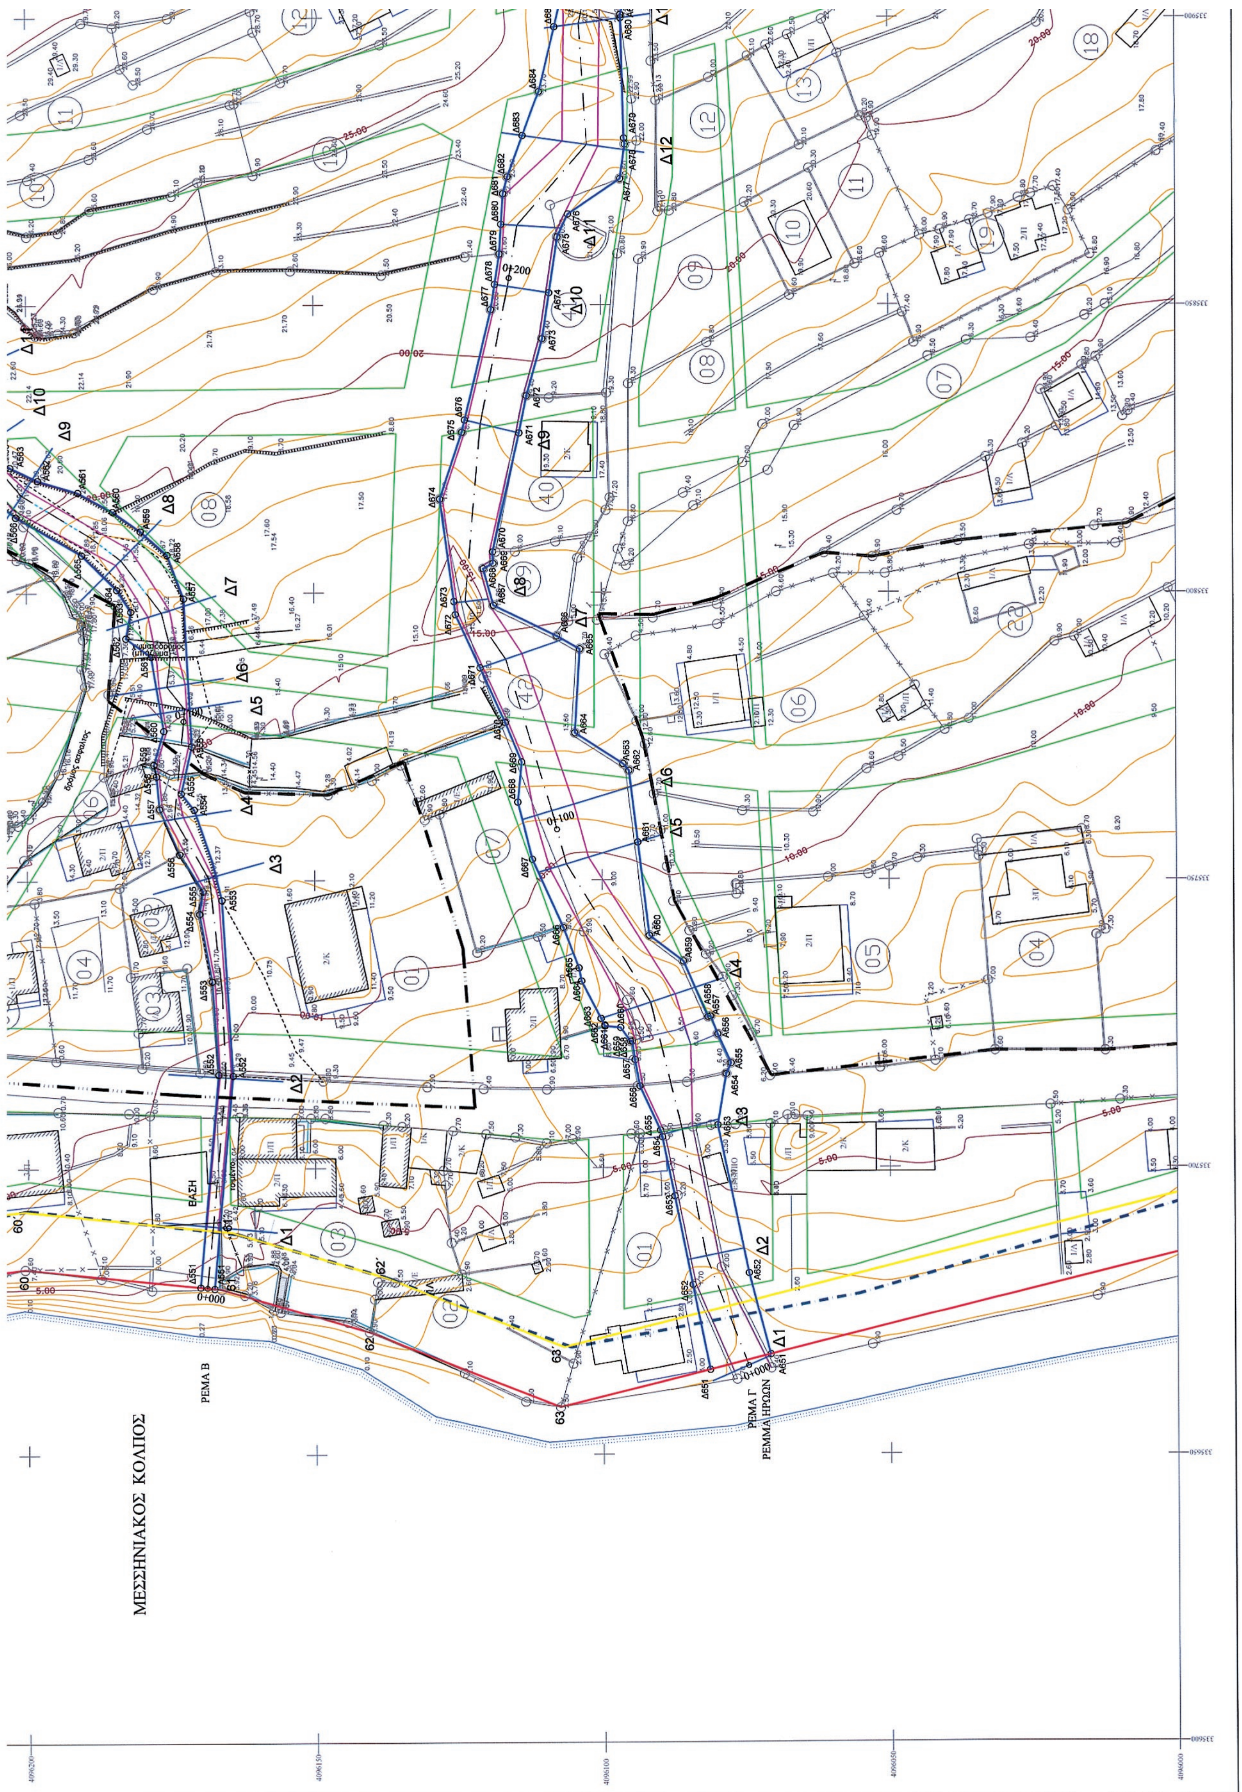
ΜΕΣΣΗΝΙΑΚΟΣ ΚΟΛΠΟΣ
ΡΕΜΑ Β
ΡΕΜΑ Γ
ΡΕΜΜΑ ΗΡΩΩΝ

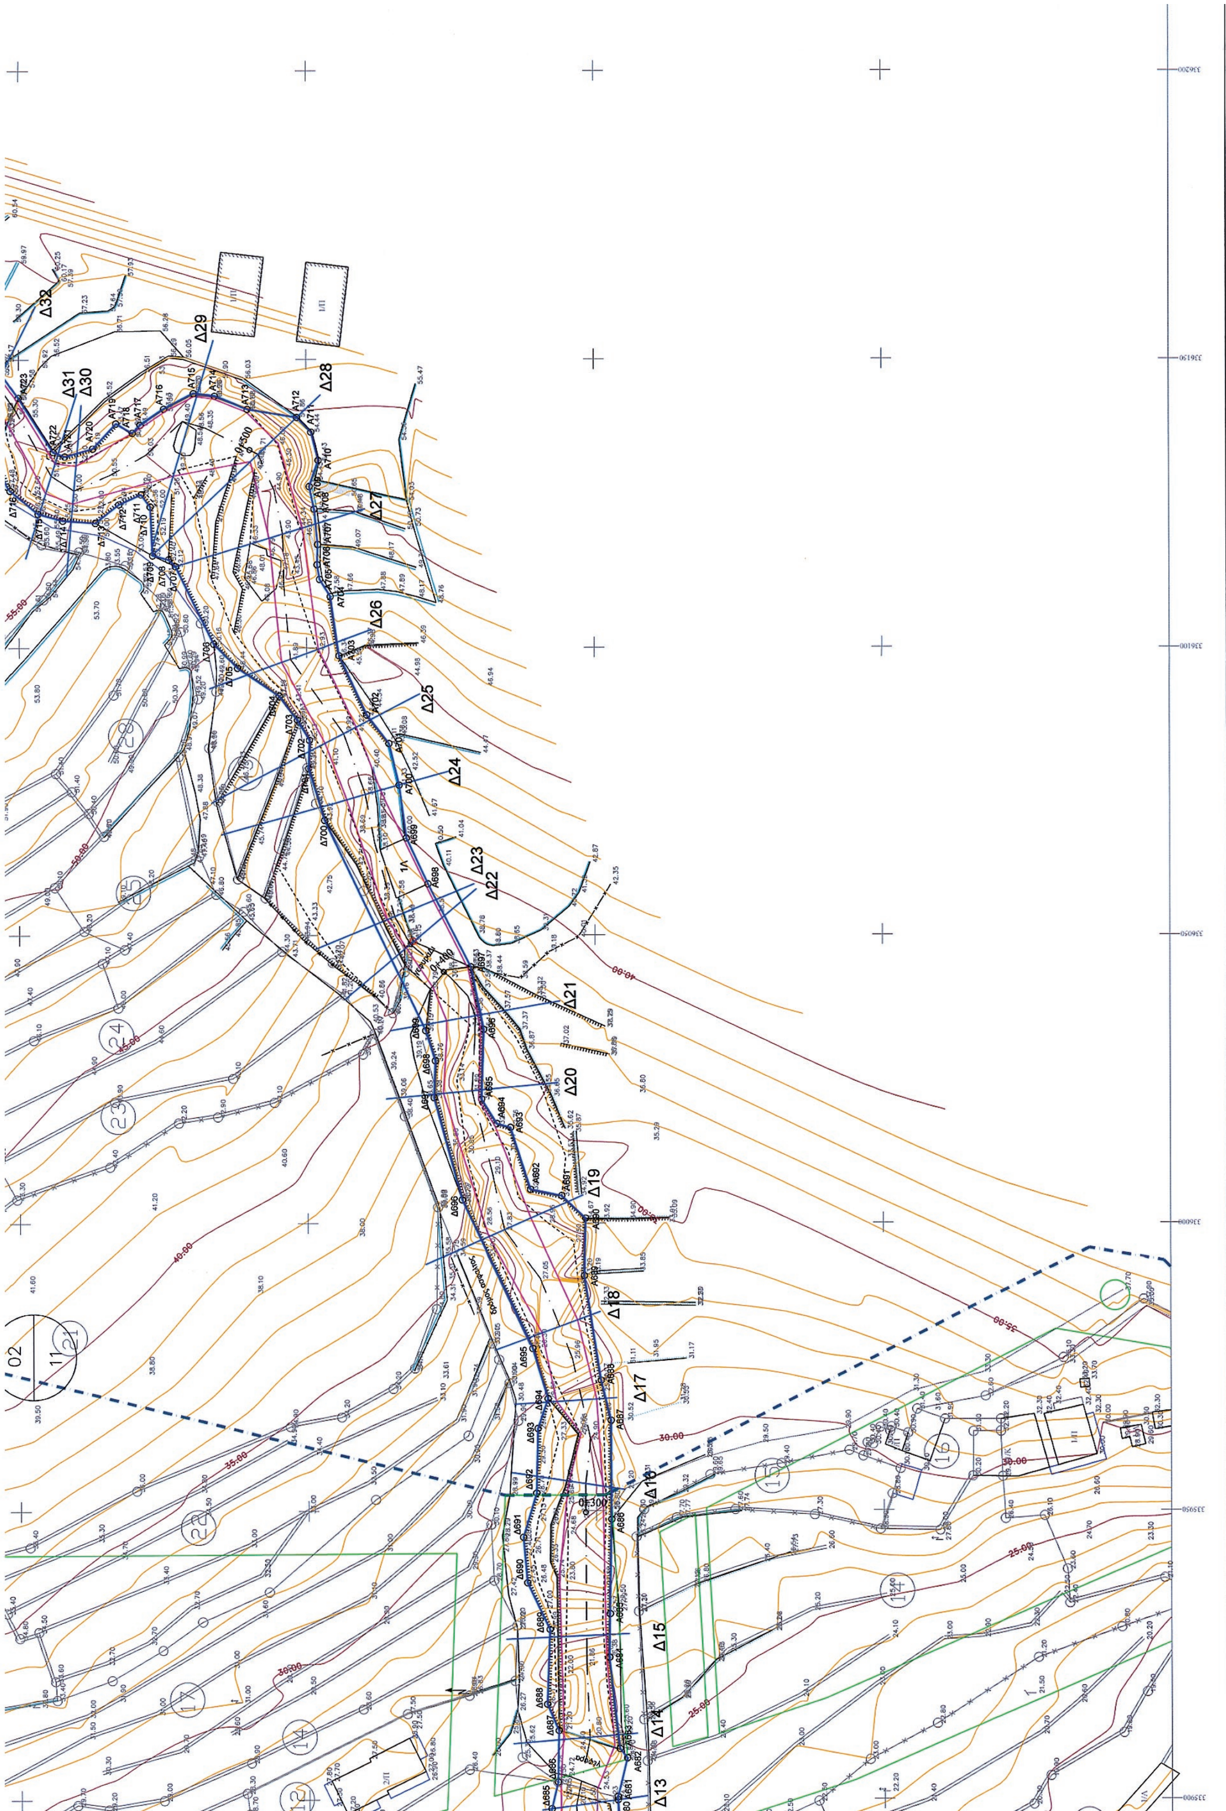

Δ32
Δ31
Δ30
Δ29
Δ28
Δ27
Δ26
Δ25
Δ24
Δ23
Δ22
Δ21
Δ20
Δ19
Δ18
Δ17
Δ16
Δ15
Δ14
Δ13

ΣΥΝΤΕΤΑΓΜΕΝΕΣ ΟΡΙΩΝ ΡΕΜΑΤΟΣ ΗΡΩΩΝ
ΣΤΟ ΣΥΣΤΗΜΑ ΣΥΝΤΕΤΑΓΜΕΝΩΝ ΕΓΣΑ' 87

ΣΗΜΕΙΟ	X	Y	ΣΗΜΕΙΟ	X	Y	ΣΗΜΕΙΟ	X	Y
A651	335667.373	4096070.899	A715	336144.156	4096169.581	Δ680	335863.871	4096117.218
A652	335681.668	4096074.651	A716	336141.461	4096174.732	Δ681	335869.172	4096116.881
A653	335707.360	4096080.006	A717	336138.681	4096178.844	Δ682	335872.115	4096116.094
A654	335716.259	4096078.516	A718	336137.289	4096180.198	Δ683	335879.279	4096113.454
A655	335718.131	4096077.652	A719	336138.910	4096183.052	Δ684	335887.084	4096110.579
A656	335723.158	4096079.964	A720	336134.542	4096187.107	Δ685	335898.393	4096107.894
A657	335726.274	4096081.197	A721	336133.209	4096191.955	Δ686	335903.011	4096106.797
A658	335726.167	4096081.659	A722	336133.955	4096193.969	Δ687	335911.895	4096106.627
A659	335735.885	4096085.888	A723	336143.413	4096200.028	Δ688	335916.455	4096108.614
A660	335740.349	4096091.806	A724	336147.475	4096202.936	Δ689	335929.438	4096108.131
A661	335756.533	4096093.748	A725	336149.690	4096208.161	Δ690	335937.514	4096111.998
A662	335769.033	4096095.248	A726	336151.279	4096211.202	Δ691	335945.418	4096112.688
A663	335770.180	4096096.256	A727	336159.110	4096219.906	Δ692	335953.040	4096110.370
A664	335775.564	4096104.587	A728	336181.554	4096226.811	Δ693	335964.224	4096110.118
A665	335790.160	4096103.743	A729	336183.031	4096229.017	Δ694	335969.410	4096108.361
A666	335792.387	4096107.707	A730	336182.291	4096238.456	Δ695	335978.141	4096110.976
A667	335797.769	4096118.724	A731	336182.541	4096243.870	Δ696	336004.064	4096123.159
A668	335804.135	4096120.483	A732	336188.329	4096257.012	Δ697	336021.718	4096128.019
A669	335805.071	4096118.763	A733	336189.195	4096266.974	Δ698	336028.156	4096127.771
A670	335807.067	4096118.832	A734	336194.478	4096276.871	Δ699	336033.365	4096129.420
A671	335827.682	4096114.184	A735	336202.291	4096289.602	Δ700	336069.931	4096146.929
A672	335834.195	4096112.873	A736	336200.394	4096309.348	Δ701	336078.827	4096149.693
A673	335844.099	4096110.132	A737	336196.562	4096312.913	Δ702	336083.751	4096149.529
A674	335852.084	4096108.922	A738	336195.638	4096317.666	Δ703	336087.290	4096151.629
A675	335861.722	4096107.461	A739	336196.236	4096323.515	Δ704	336091.438	4096154.771
A676	335865.646	4096105.626	A740	336200.055	4096325.034	Δ705	336096.373	4096162.032
A677	335871.743	4096096.558	A741	336206.912	4096329.285	Δ706	336100.665	4096166.154
A678	335877.770	4096095.711	A742	336213.493	4096338.591	Δ707	336114.162	4096172.738
A679	335878.805	4096095.847	A743	336239.015	4096352.553	Δ708	336115.314	4096173.962
A680	335899.940	4096096.398	A744	336245.110	4096352.907	Δ709	336116.058	4096176.722
A681	335900.317	4096096.449	A745	336254.130	4096354.122	Δ710	336124.420	4096177.126
A682	335907.158	4096094.772	A746	336259.767	4096353.900	Δ711	336126.541	4096178.708
A683	335908.770	4096096.039	A747	336266.663	4096354.579	Δ712	336124.816	4096182.572
A684	335924.578	4096097.821	A748	336280.814	4096358.002	Δ713	336121.645	4096186.652
A685	335932.154	4096097.687	A749	336287.567	4096358.668	Δ714	336122.040	4096192.326
A686	335948.526	4096097.376	Δ651	335664.729	4096081.449	Δ715	336123.226	4096196.621
A687	335965.654	4096097.426	Δ652	335679.650	4096084.445	Δ716	336127.214	4096201.446
A688	335972.629	4096099.136	Δ653	335695.036	4096087.534	Δ717	336127.996	4096202.015
A689	335990.738	4096101.983	Δ654	335705.303	4096089.685	Δ718	336133.813	4096204.193
A690	336000.833	4096101.762	Δ655	335706.475	4096089.995	Δ719	336141.875	4096213.052
A691	336004.785	4096105.902	Δ656	335714.182	4096093.554	Δ720	336146.477	4096216.771
A692	336005.869	4096111.298	Δ657	335718.745	4096094.392	Δ721	336151.015	4096221.250
A693	336016.573	4096114.757	Δ658	335721.993	4096094.850	Δ722	336151.274	4096225.222
A694	336017.230	4096117.105	Δ659	335721.952	4096095.147	Δ723	336163.768	4096236.185
A695	336021.431	4096119.754	Δ660	335724.338	4096096.863	Δ724	336167.909	4096241.555
A696	336033.568	4096119.367	Δ661	335724.585	4096099.559	Δ725	336176.639	4096247.777
A697	336044.468	4096121.574	Δ662	335724.777	4096099.614	Δ726	336179.842	4096260.756
A698	336058.880	4096128.987	Δ663	335725.912	4096100.244	Δ727	336187.286	4096285.552
A699	336066.860	4096132.714	Δ664	335732.432	4096103.609	Δ728	336192.640	4096299.431
A700	336075.913	4096133.950	Δ665	335734.733	4096104.037	Δ729	336188.816	4096308.529
A701	336083.166	4096135.699	Δ666	335741.742	4096106.734	Δ730	336188.250	4096315.288
A702	336088.142	4096139.539	Δ667	335753.575	4096112.074	Δ731	336189.509	4096321.556
A703	336098.555	4096144.382	Δ668	335763.572	4096114.547	Δ732	336193.401	4096329.253
A704	336108.886	4096145.857	Δ669	335770.490	4096113.848	Δ733	336198.030	4096336.497
A705	336111.854	4096147.713	Δ670	335777.377	4096116.674	Δ734	336202.684	4096342.049
A706	336114.411	4096148.139	Δ671	335786.935	4096121.042	Δ735	336206.969	4096345.703
A707	336117.927	4096148.040	Δ672	335796.141	4096125.344	Δ736	336211.778	4096349.069
A708	336123.983	4096148.643	Δ673	335798.422	4096125.584	Δ737	336217.791	4096351.954
A709	336127.907	4096149.490	Δ674	335816.218	4096127.984	Δ738	336220.313	4096355.228
A710	336132.482	4096147.927	Δ675	335827.822	4096124.145	Δ739	336232.584	4096359.114
A711	336137.396	4096149.155	Δ676	335829.945	4096123.637	Δ740	336240.922	4096361.768
A712	336139.953	4096151.664	Δ677	335849.160	4096119.036	Δ741	336248.216	4096364.672
A713	336141.391	4096160.234	Δ678	335853.547	4096118.355	Δ742	336266.341	4096367.894
A714	336143.701	4096165.917	Δ679	335858.807	4096117.539			

Δ12 ○ A14	Σημεία οριοθέτησης ρέματος
0+100	Χιλιομέτρηση κοίτης ρέματος
	Διατομές
	Βαθιά γραμμή ρέματος
	Άξονας διευθετημένου ή προς διευθέτηση ρέματος
	Οριοθέτηση ρεμάτων
	Γραμμή πλημμύρας
	Όριο οικιστικής περιοχής ΦΕΚ 77/ΑΑΠ/11
	Όριο οικισμού "Παραλία Βέργας-Αλμυρό" ΦΕΚ 67Δ/97
	Όριο πολεοδομικής ενότητας
	Γραμμή αιγιαλού
	Γραμμή παραλίας
	Φρύδι πρανούς
	Πόδι πρανούς

Το παρόν συνοδεύει την αριθμ. 34917/1121 απόφαση Γενικού Διευθυντή Χωροταξικής & Περιβαλλοντικής Πολιτικής

ΕΛΛΗΝΙΚΗ ΔΗΜΟΚΡΑΤΙΑ
ΔΗΜΟΣ ΚΑΛΑΜΑΤΑΣ


ΜΕΛΕΤΗ: "ΜΕΛΕΤΗ ΕΠΙΚΑΙΡΟΠΟΙΗΣΗΣ ΚΑΙ ΣΥΜΠΛΗΡΩΜΑΤΙΚΗΣ ΟΡΙΟΘΕΤΗΣΗΣ ΡΕΜΑΤΩΝ ΠΕΡΙΟΧΗ "ΠΑΡΑΛΙΑΣ ΒΕΡΓΑΣ ΔΗΜΟΥ ΚΑΛΑΜΑΤΑΣ." "

ΥΔΡΑΥΛΙΚΗ ΜΕΛΕΤΗ


ΑΡΙΘΜΟΣ ΣΧΕΔΙΟΥ	ΤΙΤΛΟΣ ΣΧΕΔΙΟΥ	ΚΛΙΜΑΚΑ
2.7	ΤΟΠΟΓΡΑΦΙΚΟ ΔΙΑΓΡΑΜΜΑ ΟΡΙΟΘΕΤΗΣΗΣ ΡΕΜΑΤΟΣ (Β) & ΡΕΜΑΤΟΣ ΗΡΩΩΝ	1 : 500 ΙΣΟΔΙΑΣΤΑΣΗ : 1Μ

ΑΝΑΔΟΧΟΣ		ΗΜΕΡΟΜΗΝΙΑ	ΣΦΡΑΓΙΔΑ - ΥΠΟΓΡΑΦΗ
ΑΛΕΞΟΠΟΥΛΟΥ ΕΛΕΝΗ ΑΓΡΟΝΟΜΟΣ ΤΟΠΟΓΡΑΦΟΣ ΜΗΧΑΝΙΚΟΣ	Η ΣΥΝΤΑΞΑΣΑ	ΙΑΝΟΥΑΡΙΟΣ 2014	ΕΛΕΝΗ Α. ΑΛΕΞΟΠΟΥΛΟΥ ΔΙΠΛ. ΑΓΡ/ΜΟΣ ΤΟΠΟΓΡΑΦΟΣ ΜΗΧΑΝΙΚΟΣ Α.Π.Θ. ΜΕΛΟΣ Τ.Ε.Ε. ΑΡΙΘΜΟΣ ΜΗΤΡΩΟΥ 32533 ΒΑΛΑΩΡΙΤΟΥ 8 ΚΑΛΑΜΑΤΑ - ΤΗΛ. 27210 96030
ΕΠΙΒΛΕΠΟΥΣΑ ΥΠΗΡΕΣΙΑ : ΔΗΜΟΣ ΚΑΛΑΜΑΤΑΣ ΔΙΕΥΘΥΝΣΗ ΤΕΧΝΙΚΩΝ ΥΠΗΡΕΣΙΩΝ	Η ΕΠΙΒΛΕΠΟΥΣΑ	28-2-2014	ΝΙΚΗ ΑΦΑΛΕΑ ΤΟΠ. ΜΗΧΑΝΙΚΟΣ
	ΘΕΩΡΗΘΗΚΕ	28 ΦΕΒ. 2014	ΒΑΣ. ΤΖΑΜΟΥΡΑΝΗΣ ΠΟΛ. ΜΗΧΑΝΙΚΟΣ
Π.Ε. Ν. ΜΕΣΣΗΝΙΑΣ ΔΙΕΥΘΥΝΣΗ ΤΕΧΝΙΚΩΝ ΕΡΓΩΝ ΤΜΗΜΑ ΔΟΜΩΝ ΠΕΡΙΒΑΛΛΟΝΤΟΣ	ΕΓΚΡΙΘΗΚΕ	10-3-2014	ΚΥΡΙΑΚΟΣ ΜΠΕΧΡΑΚΗΣ ΠΟΛΙΤΙΚΟΣ ΜΗΧΑΝΙΚΟΣ
	ΘΕΩΡΗΘΗΚΕ	10-3-2014	ΔΗΜΗΤΡΙΟΣ ΚΑΛΔΗΣ ΠΟΛΙΤΙΚΟΣ ΜΗΧΑΝΙΚΟΣ
ΑΠΟΚΕΝΤΡΩΜΕΝΗ ΔΙΟΙΚΗΣΗ ΠΕΛ/ΝΗΣΟΥ, Δ. ΕΛΛΑΔΑΣ & ΙΟΝΙΟΥ ΓΕΝΙΚΗ Δ/ΝΣΗ ΧΩΡΟΤΑΞΙΚΗΣ & ΠΕΡΙΒΑΛΛΟΝΤΙΚΗΣ ΠΟΛΙΤΙΚΗΣ			

ΙΑΝΟΥΑΡΙΟΣ 2014

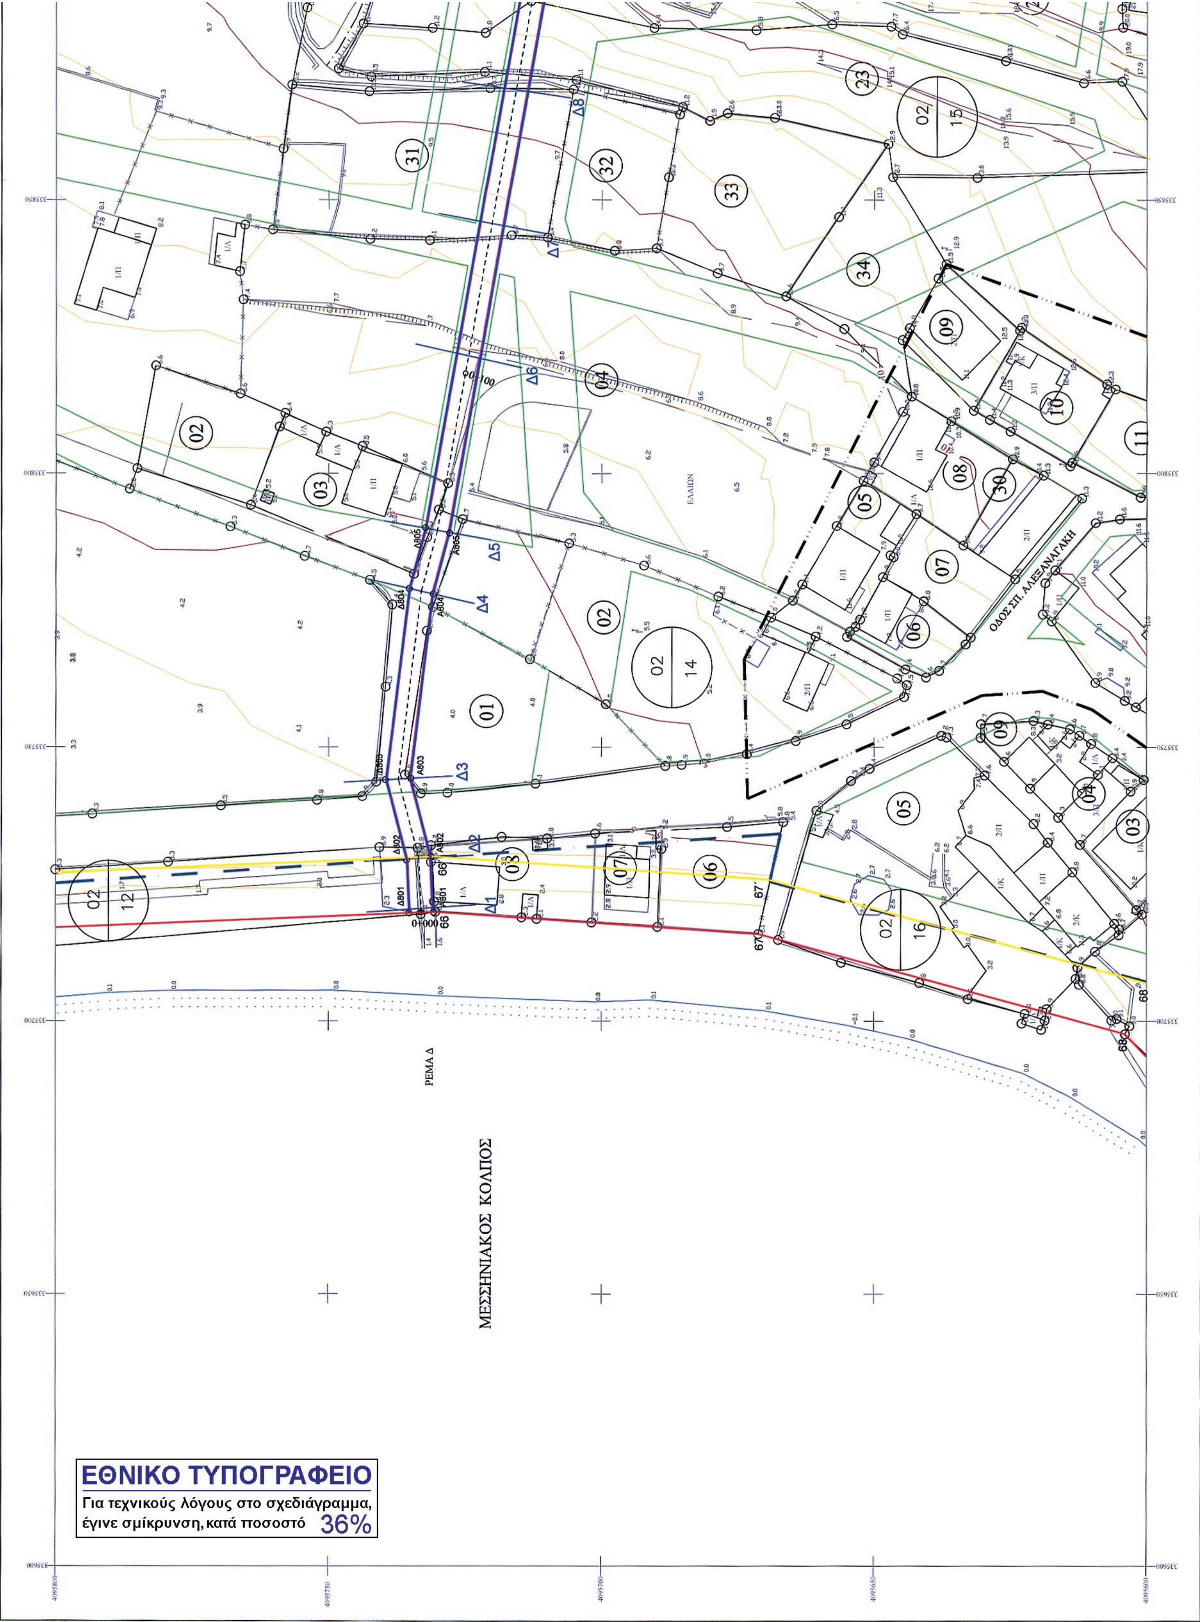

ΕΘΝΙΚΟ ΤΥΠΟΓΡΑΦΕΙΟ
Για τεχνικούς λόγους στο σχεδιάγραμμα, έγινε σμίκρυνση, κατά ποσοστό 36%

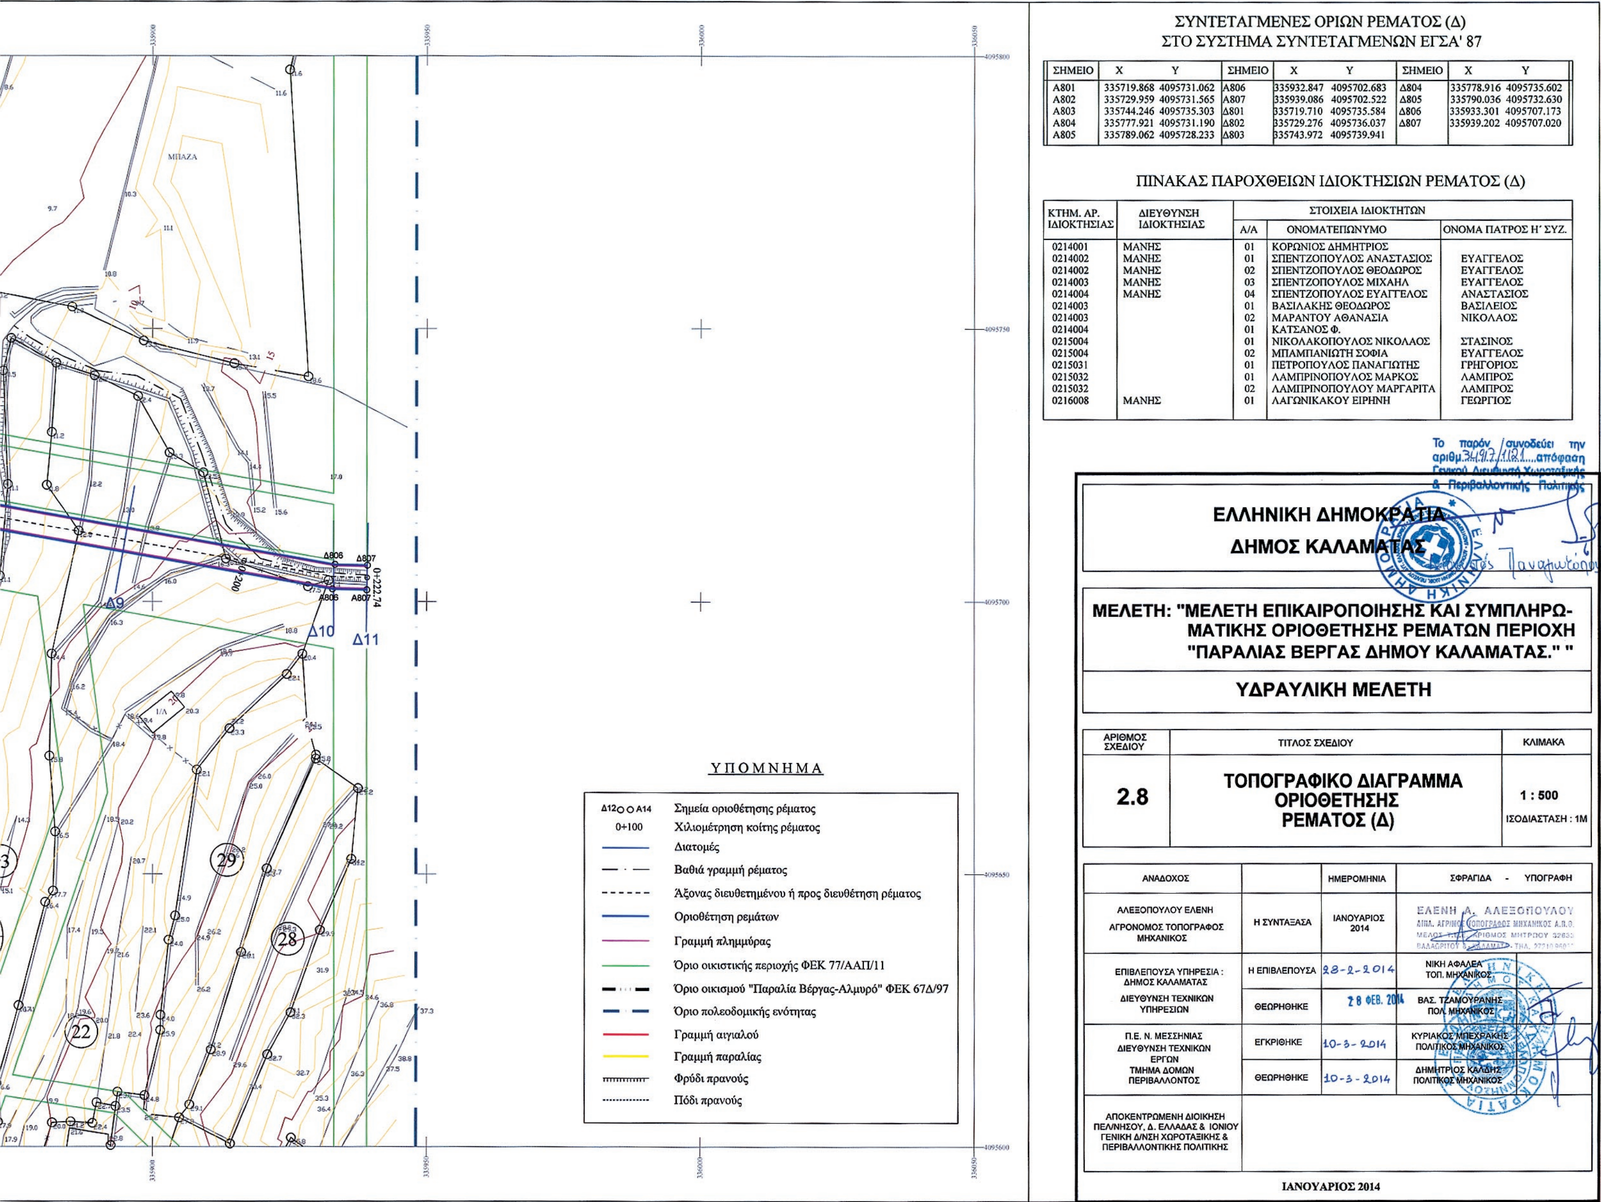


ΣΥΝΤΕΤΑΓΜΕΝΕΣ ΟΡΙΩΝ ΡΕΜΑΤΟΣ (Δ)
ΣΤΟ ΣΥΣΤΗΜΑ ΣΥΝΤΕΤΑΓΜΕΝΩΝ ΕΓΣΑ' 87

ΣΗΜΕΙΟ	X	Y	ΣΗΜΕΙΟ	X	Y	ΣΗΜΕΙΟ	X	Y
A801	335719.868	4095731.062	A806	335932.847	4095702.683	Δ804	335778.916	4095735.602
A802	335729.959	4095731.565	A807	335939.086	4095702.522	Δ805	335790.036	4095732.630
A803	335744.246	4095735.303	Δ801	335719.710	4095735.584	Δ806	335933.301	4095707.173
A804	335777.921	4095731.190	Δ802	335729.276	4095736.037	Δ807	335939.202	4095707.020
A805	335789.062	4095728.233	Δ803	335743.972	4095739.941			

ΠΙΝΑΚΑΣ ΠΑΡΟΧΘΕΙΩΝ ΙΔΙΟΚΤΗΣΙΩΝ ΡΕΜΑΤΟΣ (Δ)

ΚΤΗΜ. ΑΡ. ΙΔΙΟΚΤΗΣΙΑΣ	ΔΙΕΥΘΥΝΣΗ ΙΔΙΟΚΤΗΣΙΑΣ	ΣΤΟΙΧΕΙΑ ΙΔΙΟΚΤΗΤΩΝ		
		Α/Α	ΟΝΟΜΑΤΕΠΩΝΥΜΟ	ΟΝΟΜΑ ΠΑΤΡΟΣ Η' ΣΥΖ.
0214001	ΜΑΝΗΣ	01	ΚΟΡΩΝΙΟΣ ΔΗΜΗΤΡΙΟΣ	
0214002	ΜΑΝΗΣ	01	ΣΠΕΝΤΖΟΠΟΥΛΟΣ ΑΝΑΣΤΑΣΙΟΣ	ΕΥΑΓΓΕΛΟΣ
0214002	ΜΑΝΗΣ	02	ΣΠΕΝΤΖΟΠΟΥΛΟΣ ΘΕΟΔΩΡΟΣ	ΕΥΑΓΓΕΛΟΣ
0214003	ΜΑΝΗΣ	03	ΣΠΕΝΤΖΟΠΟΥΛΟΣ ΜΙΧΑΗΛ	ΕΥΑΓΓΕΛΟΣ
0214004	ΜΑΝΗΣ	04	ΣΠΕΝΤΖΟΠΟΥΛΟΣ ΕΥΑΓΓΕΛΟΣ	ΑΝΑΣΤΑΣΙΟΣ
0214003		01	ΒΑΣΙΛΑΚΗΣ ΘΕΟΔΩΡΟΣ	ΒΑΣΙΛΕΙΟΣ
0214003		02	ΜΑΡΑΝΤΟΥ ΑΘΑΝΑΣΙΑ	ΝΙΚΟΛΑΟΣ
0214004		01	ΚΑΤΣΑΝΟΣ Φ.	
0215004		01	ΝΙΚΟΛΑΚΟΠΟΥΛΟΣ ΝΙΚΟΛΑΟΣ	ΣΤΑΣΙΝΟΣ
0215004		02	ΜΠΑΜΠΑΝΙΩΤΗ ΣΟΦΙΑ	ΕΥΑΓΓΕΛΟΣ
0215031		01	ΠΕΤΡΟΠΟΥΛΟΣ ΠΑΝΑΓΙΩΤΗΣ	ΓΡΗΓΟΡΙΟΣ
0215032		01	ΛΑΜΠΡΙΝΟΠΟΥΛΟΣ ΜΑΡΚΟΣ	ΛΑΜΠΡΟΣ
0215032		02	ΛΑΜΠΡΙΝΟΠΟΥΛΟΥ ΜΑΡΓΑΡΙΤΑ	ΛΑΜΠΡΟΣ
0216008	ΜΑΝΗΣ	01	ΛΑΓΩΝΙΚΑΚΟΥ ΕΙΡΗΝΗ	ΓΕΩΡΓΙΟΣ

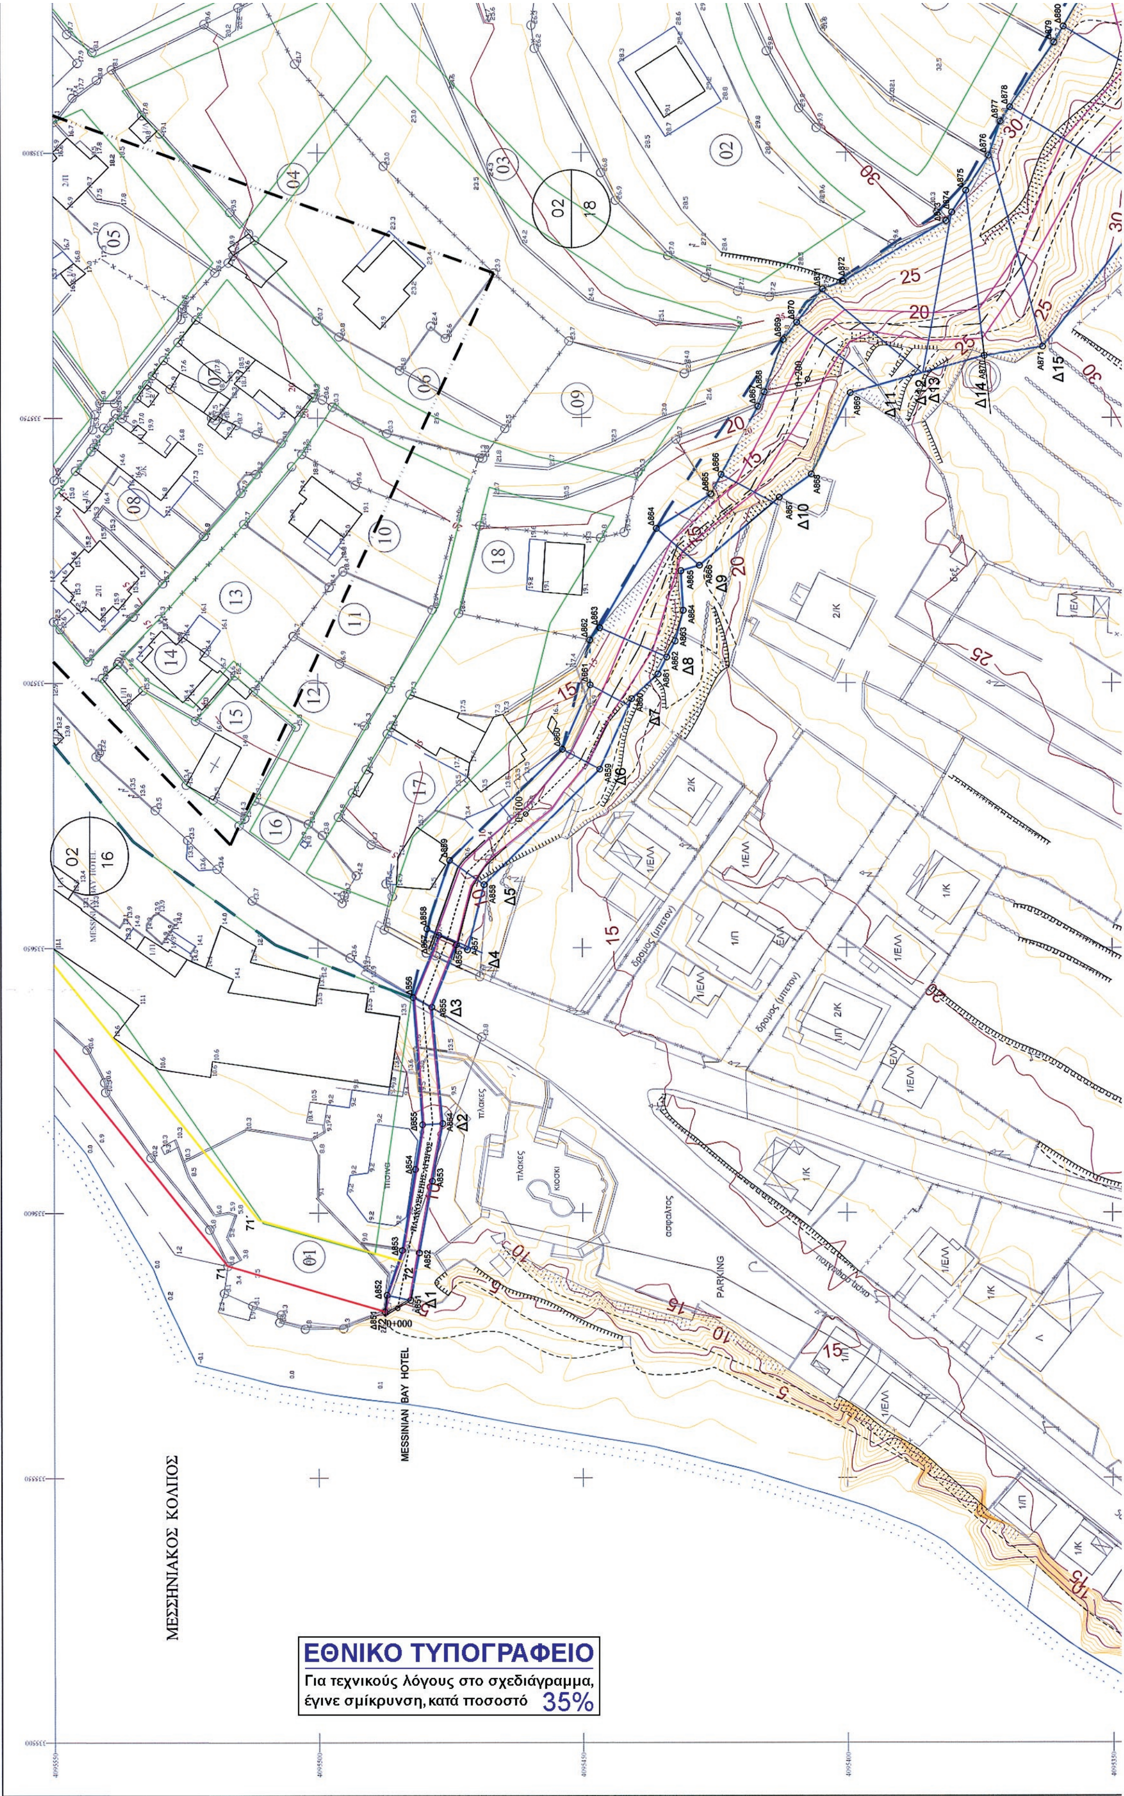
ΜΕΣΣΗΝΙΑΚΟΣ ΚΟΛΠΟΣ
MESSINIAN BAY HOTEL
PARKING
ΕΘΝΙΚΟ ΤΥΠΟΓΡΑΦΕΙΟ
Για τεχνικούς λόγους στο σχεδιάγραμμα, έγινε σμίκρυνση, κατά ποσοστό 35%

ΟΔΟΣ ΑΛΕΞΑΝΑΓΑΚΗ


ΣΥΝΤΕΤΑΓΜΕΝΕΣ ΟΡΙΩΝ ΡΕΜΑΤΟΣ MESSINIAN BAY ΣΤΟ ΣΥΣΤΗΜΑ ΣΥΝΤΕΤΑΓΜΕΝΩΝ ΕΓΣΑ' 87


ΣΗΜΕΙΟ	X	Y	ΣΗΜΕΙΟ	X	Y	ΣΗΜΕΙΟ	X	Y
A851	335583.452	4095482.961	A874	335811.750	4095330.461	Δ869	335764.777	4095412.188
A852	335592.409	4095481.319	A875	335819.129	4095327.594	Δ870	335768.020	4095409.644
A853	335605.963	4095478.834	A876	335834.087	4095312.842	Δ871	335774.225	4095404.776
A854	335616.786	4095476.850	A877	335844.389	4095301.258	Δ872	335775.665	4095400.952
A855	335638.768	4095478.888	A878	335857.657	4095289.035	Δ873	335787.112	4095381.456
A856	335650.558	4095474.193	Δ851	335581.332	4095487.829	Δ874	335788.745	4095380.395
A857	335649.643	4095472.085	Δ852	335584.424	4095487.442	Δ875	335792.863	4095377.720
A858	335661.874	4095468.924	Δ853	335592.900	4095484.519	Δ876	335799.452	4095373.440
A859	335683.656	4095447.022	Δ854	335608.154	4095482.027	Δ877	335805.924	4095371.249
A860	335697.011	4095440.966	Δ855	335616.567	4095480.653	Δ878	335808.613	4095369.421
A861	335701.623	4095435.977	Δ856	335640.564	4095482.410	Δ879	335820.812	4095361.131
A862	335704.819	4095434.302	Δ857	335652.325	4095477.522	Δ880	335823.800	4095359.344
A863	335707.876	4095432.700	Δ858	335653.549	4095479.768	Δ881	335830.527	4095355.320
A864	335713.643	4095431.173	Δ859	335666.506	4095475.446	Δ882	335834.485	4095352.195
A865	335721.093	4095431.594	Δ860	335687.433	4095454.074	Δ883	335848.454	4095346.944
A866	335722.106	4095428.066	Δ861	335699.604	4095448.814	Δ884	335850.545	4095346.007
A867	335734.818	4095412.970	Δ862	335708.058	4095448.879	Δ885	335856.559	4095343.311
A868	335739.158	4095406.907	Δ863	335710.330	4095446.974	Δ886	335863.307	4095340.453
A869	335754.669	4095399.557	Δ864	335728.960	4095436.239	Δ887	335869.638	4095331.853
A870	335761.757	4095374.301	Δ865	335735.465	4095425.892	Δ888	335872.288	4095325.514
A871	335763.482	4095363.313	Δ866	335739.123	4095423.933	Δ889	335873.956	4095321.526
A872	335791.762	4095341.235	Δ867	335752.128	4095416.968	Δ890	335884.111	4095300.528
A873	335810.122	4095336.477	Δ868	335754.860	4095415.751			

ΠΙΝΑΚΑΣ ΠΑΡΟΧΘΕΙΩΝ ΙΔΙΟΚΤΗΣΙΩΝ ΡΕΜΑΤΟΣ MESSINIAN BAY

ΚΤΗΜ. ΑΡ. ΙΔΙΟΚΤΗΣΙΑΣ	ΔΙΕΥΘΥΝΣΗ ΙΔΙΟΚΤΗΣΙΑΣ	ΣΤΟΙΧΕΙΑ ΙΔΙΟΚΤΗΤΩΝ		
		Α/Α	ΟΝΟΜΑΤΕΠΩΝΥΜΟ	ΟΝΟΜΑ ΠΑΤΡΟΣ Η΄ ΣΥΖ.
0218001	ΣΠ. ΑΛΕΞΑΝΑΓΑΚΗ	01	ΚΑΡΑΜΑΝΕΑ ΜΑΡΙΑ	ΓΕΩΡΓΙΟΣ
0218001	ΣΠ. ΑΛΕΞΑΝΑΓΑΚΗ	02	ΚΑΡΑΜΑΝΕΑ ΑΓΓΕΛΙΚΗ	ΓΕΩΡΓΙΟΣ
0218002	ΣΠ. ΑΛΕΞΑΝΑΓΑΚΗ	01	ΣΤΑΘΟΠΟΥΛΟΣ ΠΑΝΑΓΙΩΤΗΣ	
0218003	ΣΠ. ΑΛΕΞΑΝΑΓΑΚΗ	01	ΚΟΥΛΟΥΜΒΑΚΗ ΕΥΑΓΓΕΛΙΑ	ΑΓΓΕΛΟΣ
0218009		01	ΖΕΡΒΑΚΗΣ ΔΗΜΗΤΡΙΟΣ	ΗΛΙΑΣ
0218017		01	ΠΑΠΑΔΑΚΟΣ ΣΠΥΡΙΔΩΝ	ΠΑΝΑΓΙΩΤΗΣ
0218018		01	ΑΝΤΩΝΑΚΟΣ ΓΕΩΡΓΙΟΣ	ΔΗΜΗΤΡΙΟΣ
0103001	ΜΙΚΡΑ ΜΑΝΤΙΝΕΙΑ	01	ΑΘΑΝΑΣΟΠΟΥΛΟΣ ΓΕΩΡΓΙΟΣ	ΣΩΤΗΡΙΟΣ
0103001	ΜΙΚΡΑ ΜΑΝΤΙΝΕΙΑ	02	ΓΑΡΔΕΛΗΣ ΧΑΡΑΛΑΜΠΟΣ	ΙΩΑΝΝΗΣ
0103002	ΜΙΚΡΑ ΜΑΝΤΙΝΕΙΑ	01	ΠΑΧΗ ΓΕΩΡΓΙΑ	ΚΩΝΣΤΑΝΤΙΝΟΣ
0103003	ΜΙΚΡΑ ΜΑΝΤΙΝΕΙΑ	01	ΖΕΡΒΑΚΗ ΔΗΜΗΤΡΑ	ΓΕΩΡΓΙΟΣ
0103004	ΜΙΚΡΑ ΜΑΝΤΙΝΕΙΑ	01	ΖΕΡΒΑΚΗΣ ΓΕΩΡΓΙΟΣ	ΣΠΥΡΙΔΩΝ
0103015	ΜΙΚΡΑ ΜΑΝΤΙΝΕΙΑ	01	ΖΟΥΖΟΥΛΑΣ ΙΩΑΝΝΗΣ	ΠΑΝΑΓΙΩΤΗΣ
0103029	ΜΙΚΡΑ ΜΑΝΤΙΝΕΙΑ	01	ΖΟΥΖΟΥΛΑΣ ΛΥΜΠΕΡΗΣ	ΠΑΝΑΓΙΩΤΗΣ
0103030	ΜΙΚΡΑ ΜΑΝΤΙΝΕΙΑ	01	ΚΑΜΠΟΥΓΕΡΗ ΑΓΓΕΛΙΚΗ	ΓΕΩΡΓΙΟΣ
0103031	ΜΙΚΡΑ ΜΑΝΤΙΝΕΙΑ	01	ΖΟΥΖΟΥΛΑ ΜΑΡΙΑ	ΠΑΝΑΓΙΩΤΗΣ
0103031	ΜΙΚΡΑ ΜΑΝΤΙΝΕΙΑ	02	ΖΟΥΖΟΥΛΑΣ ΓΕΩΡΓΙΟΣ	ΠΑΝΑΓΙΩΤΗΣ
0103031	ΜΙΚΡΑ ΜΑΝΤΙΝΕΙΑ	03	ΖΟΥΖΟΥΛΑΣ ΠΑΝΑΓΙΩΤΗΣ	ΓΕΩΡΓΙΟΣ

ΥΠΟΜΝΗΜΑ

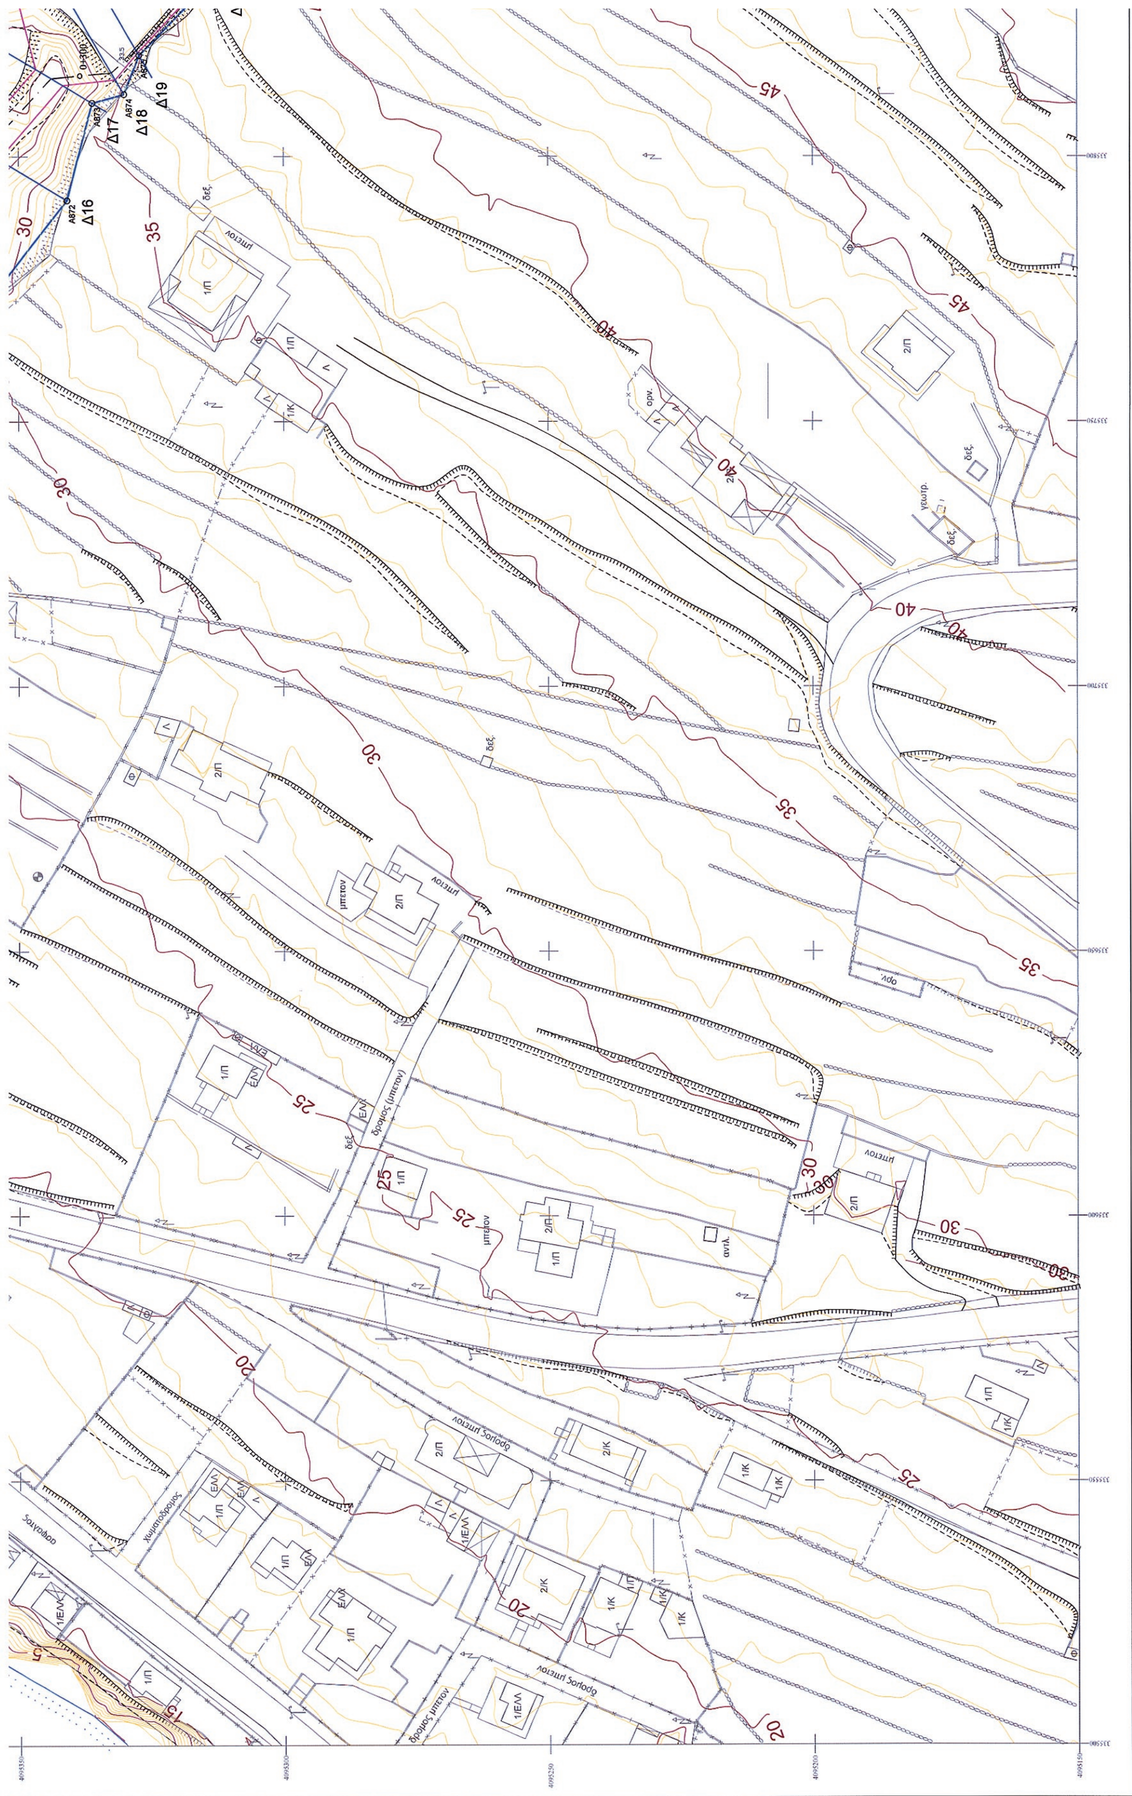

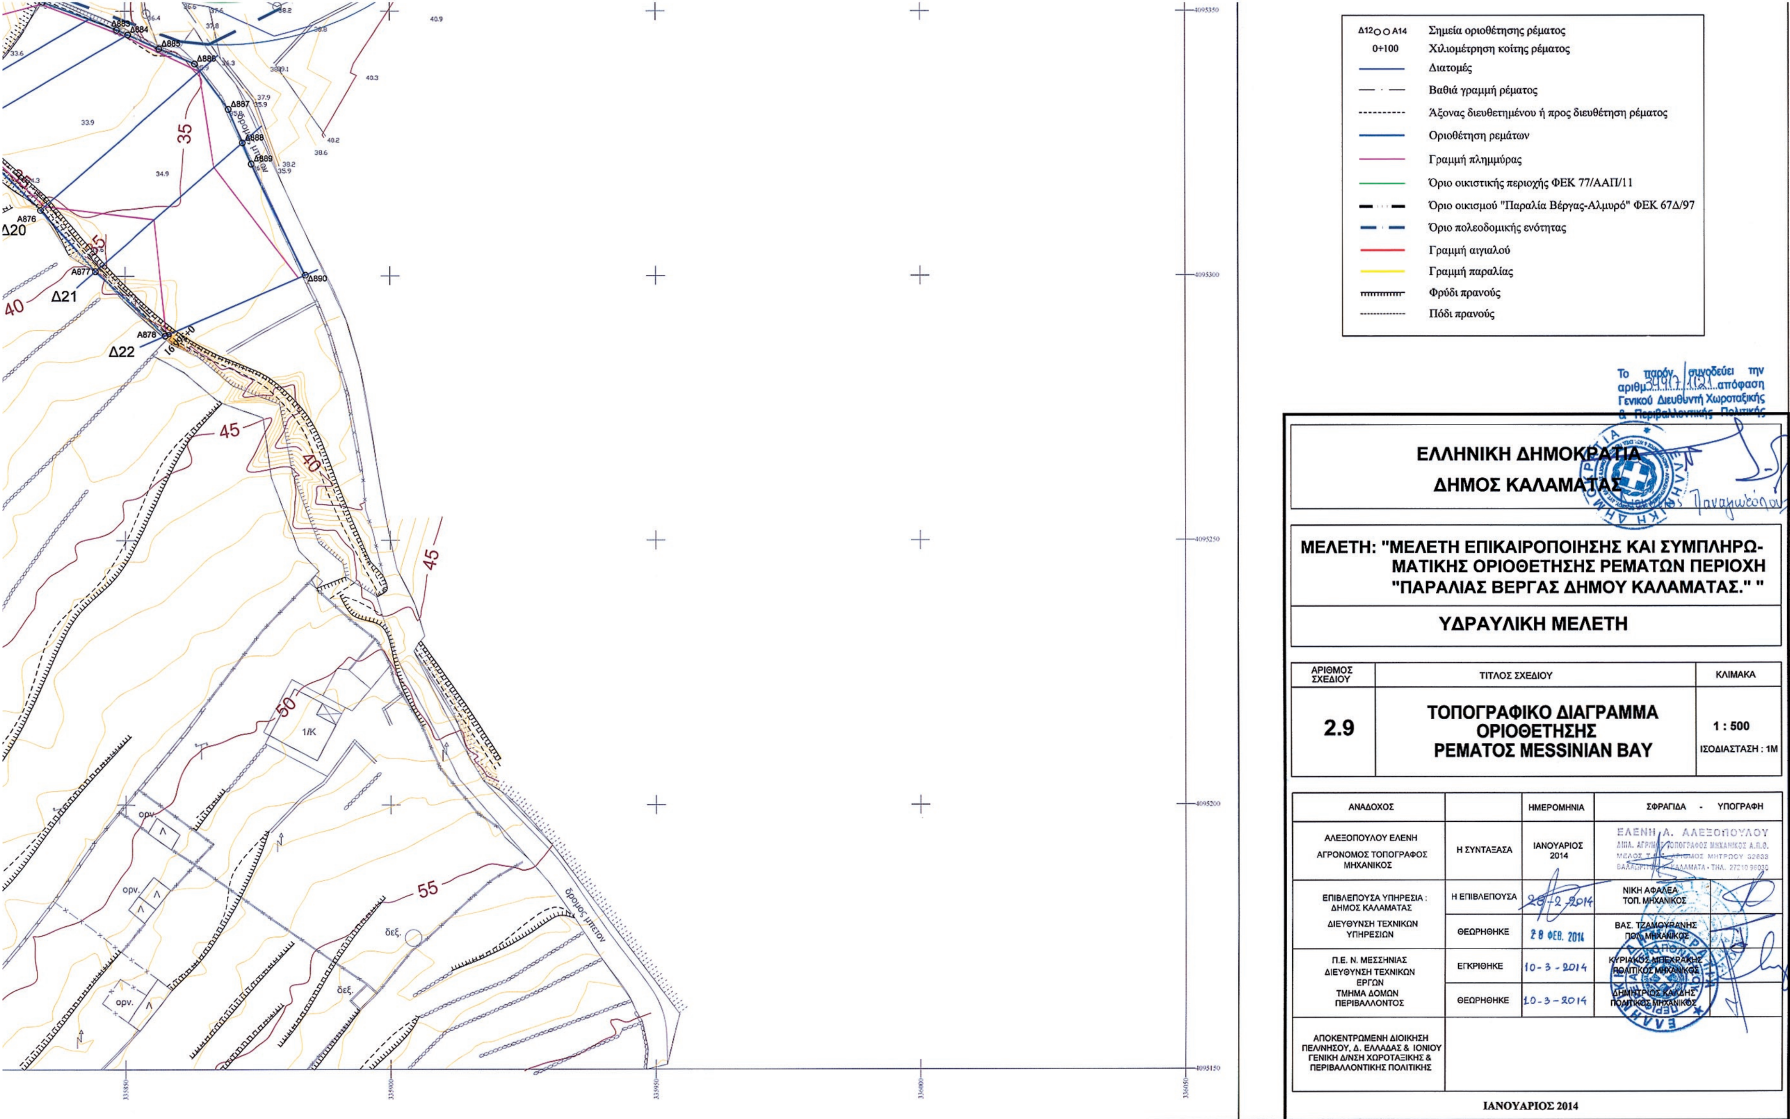
Δ12 ○ ○ Α14 Σημεία οριοθέτησης ρέματος
0+100 Χιλιομέτρηση κοίτης ρέματος
Διατομές
Βαθιά γραμμή ρέματος
Άξονας διευθετημένου ή προς διευθέτηση ρέματος
Οριοθέτηση ρεμάτων
Γραμμή πλημμύρας
Όριο οικιστικής περιοχής ΦΕΚ 77/ΑΑΠ/11
Όριο οικισμού "Παραλία Βέργας-Αλμυρό" ΦΕΚ 67Δ/97
Όριο πολεοδομικής ενότητας
Γραμμή αιγιαλού
Γραμμή παραλίας
Φρύδι πρανούς
Πόδι πρανούς
Δ20
Δ21
Δ22
δρόμος μπετον
ορν.
δεξ.
1/Κ
Το παρόν συνοδεύει την αριθμ. 3497/121 απόφαση Γενικού Διευθυντή Χωροταξικής & Περιβαλλοντικής Πολιτικής
ΕΛΛΗΝΙΚΗ ΔΗΜΟΚΡΑΤΙΑ
ΔΗΜΟΣ ΚΑΛΑΜΑΤΑΣ
ΜΕΛΕΤΗ: "ΜΕΛΕΤΗ ΕΠΙΚΑΙΡΟΠΟΙΗΣΗΣ ΚΑΙ ΣΥΜΠΛΗΡΩΜΑΤΙΚΗΣ ΟΡΙΟΘΕΤΗΣΗΣ ΡΕΜΑΤΩΝ ΠΕΡΙΟΧΗ "ΠΑΡΑΛΙΑΣ ΒΕΡΓΑΣ ΔΗΜΟΥ ΚΑΛΑΜΑΤΑΣ." "
ΥΔΡΑΥΛΙΚΗ ΜΕΛΕΤΗ
ΑΡΙΘΜΟΣ ΣΧΕΔΙΟΥ: 2.9
ΤΙΤΛΟΣ ΣΧΕΔΙΟΥ: ΤΟΠΟΓΡΑΦΙΚΟ ΔΙΑΓΡΑΜΜΑ ΟΡΙΟΘΕΤΗΣΗΣ ΡΕΜΑΤΟΣ MESSINIAN BAY
ΚΛΙΜΑΚΑ: 1 : 500
ΙΣΟΔΙΑΣΤΑΣΗ : 1Μ
ΑΝΑΔΟΧΟΣ
ΗΜΕΡΟΜΗΝΙΑ
ΣΦΡΑΓΙΔΑ - ΥΠΟΓΡΑΦΗ
ΑΛΕΞΟΠΟΥΛΟΥ ΕΛΕΝΗ ΑΓΡΟΝΟΜΟΣ ΤΟΠΟΓΡΑΦΟΣ ΜΗΧΑΝΙΚΟΣ
Η ΣΥΝΤΑΞΑΣΑ
ΙΑΝΟΥΑΡΙΟΣ 2014
ΕΛΕΝΗ Α. ΑΛΕΞΟΠΟΥΛΟΥ
ΕΠΙΒΛΕΠΟΥΣΑ ΥΠΗΡΕΣΙΑ : ΔΗΜΟΣ ΚΑΛΑΜΑΤΑΣ
Η ΕΠΙΒΛΕΠΟΥΣΑ
ΝΙΚΗ ΑΦΑΛΕΑ ΤΟΠ. ΜΗΧΑΝΙΚΟΣ
ΔΙΕΥΘΥΝΣΗ ΤΕΧΝΙΚΩΝ ΥΠΗΡΕΣΙΩΝ
ΘΕΩΡΗΘΗΚΕ
28 ΦΕΒ. 2014
ΒΑΣ. ΤΖΑΜΟΥΡΑΝΗΣ ΠΟΛ. ΜΗΧΑΝΙΚΟΣ
Π.Ε. Ν. ΜΕΣΣΗΝΙΑΣ ΔΙΕΥΘΥΝΣΗ ΤΕΧΝΙΚΩΝ ΕΡΓΩΝ ΤΜΗΜΑ ΔΟΜΩΝ ΠΕΡΙΒΑΛΛΟΝΤΟΣ
ΕΓΚΡΙΘΗΚΕ
10-3-2014
ΚΥΡΙΑΚΟΣ ΜΠΕΚΡΑΚΗΣ ΠΟΛΙΤΙΚΟΣ ΜΗΧΑΝΙΚΟΣ
ΘΕΩΡΗΘΗΚΕ
10-3-2014
ΔΗΜΗΤΡΙΟΣ ΚΑΚΚΗΣ ΠΟΛΙΤΙΚΟΣ ΜΗΧΑΝΙΚΟΣ
ΑΠΟΚΕΝΤΡΩΜΕΝΗ ΔΙΟΙΚΗΣΗ ΠΕΛΟΠΟΝΝΗΣΟΥ, Δ. ΕΛΛΑΔΑΣ & ΙΟΝΙΟΥ ΓΕΝΙΚΗ Δ/ΝΣΗ ΧΩΡΟΤΑΞΙΚΗΣ & ΠΕΡΙΒΑΛΛΟΝΤΙΚΗΣ ΠΟΛΙΤΙΚΗΣ
ΙΑΝΟΥΑΡΙΟΣ 2014

ΕΘΝΙΚΟ ΤΥΠΟΓΡΑΦΕΙΟ

ΕΦΗΜΕΡΙΣ ΤΗΣ ΚΥΒΕΡΝΗΣΕΩΣ

ΤΙΜΗ ΠΩΛΗΣΗΣ ΦΥΛΛΩΝ ΤΗΣ ΕΦΗΜΕΡΙΔΑΣ ΤΗΣ ΚΥΒΕΡΝΗΣΕΩΣ

Σε έντυπη μορφή:

- Για τα Φ.Ε.Κ. από 1 έως 16 σελίδες σε 1 € προσαυξανόμενη κατά 0,20 € για κάθε επιπλέον οκτασέλιδο ή μέρος αυτού.
- Για τα φωτοαντίγραφα Φ.Ε.Κ. σε 0,15 € ανά σελίδα.

Σε μορφή DVD/CD:

Τεύχος	Ετήσια έκδοση	Τριμηνιαία έκδοση	Μηνιαία έκδοση
Α΄	150 €	40 €	15 €
Β΄	300 €	80 €	30 €
Γ΄	50 €	-	-
Υ.Ο.Δ.Δ.	50 €	-	-
Δ΄	110 €	30 €	-

Τεύχος	Ετήσια έκδοση	Τριμηνιαία έκδοση	Μηνιαία έκδοση
Α.Α.Π.	110 €	30 €	-
Ε.Β.Ι.	100 €	-	-
Α.Ε.Δ.	5 €	-	-
Δ.Δ.Σ.	200 €	-	20 €
Α.Ε.-Ε.Π.Ε.	-	-	100 €

- Η τιμή πώλησης μεμονωμένων Φ.Ε.Κ. σε μορφή cd-rom από εκείνα που διατίθενται σε ψηφιακή μορφή και μέχρι 100 σελίδες, σε 5 € προσαυξανόμενη κατά 1 € ανά 50 σελίδες.

ΕΤΗΣΙΕΣ ΣΥΝΔΡΟΜΕΣ Φ.Ε.Κ.

Τεύχος	Έντυπη μορφή
Α΄	225 €
Β΄	320 €
Γ΄	65 €
Υ.Ο.Δ.Δ.	65 €

Τεύχος	Έντυπη μορφή
Δ΄	160 €
Α.Α.Π.	160 €
Ε.Β.Ι.	65 €
Α.Ε.Δ.	10 €

Τεύχος	Έντυπη μορφή
Α.Ε.-Ε.Π.Ε.	2.250 €
Δ.Δ.Σ.	225 €
Α.Σ.Ε.Π.	70 €
Ο.Π.Κ.	-

- Το τεύχος Α.Σ.Ε.Π. (έντυπη μορφή) θα αποστέλλεται σε συνδρομητές ταχυδρομικά, με την επιβάρυνση των 70 €, ποσό το οποίο αφορά τα ταχυδρομικά έξοδα.

- Η καταβολή γίνεται σε όλες τις Δημόσιες Οικονομικές Υπηρεσίες (Δ.Ο.Υ.). Το πρωτότυπο διπλότυπο (έγγραφο αριθμ. πρωτ. 9067/28.2.2005 2η Υπηρεσία Επιτρόπου Ελεγκτικού Συνεδρίου) με φροντίδα των ενδιαφερομένων, πρέπει να αποστέλλεται ή να κατατίθεται στο Εθνικό Τυπογραφείο (Καποδιστρίου 34, Τ.Κ. 104 32 Αθήνα).
- Σημειώνεται ότι φωτοαντίγραφα διπλοτύπων, ταχυδρομικές Επιταγές για την εξόφληση της συνδρομής, δεν γίνονται δεκτά και θα επιστρέφονται.
- Οι οργανισμοί τοπικής αυτοδιοίκησης, τα νομικά πρόσωπα δημοσίου δικαίου, τα μέλη της Ένωσης Ιδιοκτητών Ημερησίου Τύπου Αθηνών και Επαρχίας, οι τηλεοπτικοί και ραδιοφωνικοί σταθμοί, η Ε.Σ.Η.Ε.Α, τα τριτοβάθμια συνδικαλιστικά όργανα και οι τριτοβάθμιες επαγγελματικές ενώσεις δικαιούνται έκπτωσης πενήντα τοις εκατό (50%) επί της ετήσιας συνδρομής.
- Το ποσό υπέρ Τ.Α.Π.Ε.Τ. (5% επί του ποσού συνδρομής), καταβάλλεται ολόκληρο (Κ.Α.Ε. 3512) και υπολογίζεται πριν την έκπτωση.
- Στην Ταχυδρομική συνδρομή του τεύχους Α.Σ.Ε.Π. δεν γίνεται έκπτωση.

Πληροφορίες για δημοσιεύματα που καταχωρίζονται στα Φ.Ε.Κ. στο τηλ.: 210 5279000.
Φωτοαντίγραφα παλαιών Φ.Ε.Κ.: τηλ.: 210 8220885.

Τα φύλλα όλων των τευχών της Εφημερίδας της Κυβερνήσεως διατίθενται δωρεάν σε ηλεκτρονική μορφή από την ιστοσελίδα του Εθνικού Τυπογραφείου (www.et.gr)

Ηλεκτρονική Διεύθυνση: http://www.et.gr - e-mail: webmaster.et@et.gr

ΟΙ ΥΠΗΡΕΣΙΕΣ ΕΞΥΠΗΡΕΤΗΣΗΣ ΠΟΛΙΤΩΝ ΛΕΙΤΟΥΡΓΟΥΝ ΚΑΘΗΜΕΡΙΝΑ ΑΠΟ 08:00 ΜΕΧΡΙ 13:30



ΑΠΟ ΤΟ ΕΘΝΙΚΟ ΤΥΠΟΓΡΑΦΕΙΟ
ΚΑΠΟΔΙΣΤΡΙΟΥ 34 * ΑΘΗΝΑ 104 32 * ΤΗΛ. 210 52 79 000 * FAX 210 52 21 004